



Состав проекта		
Архитектурно планировочный раздел		
№стр.	Наименование чертежа	Кол-во листов
1	Титульный лист	1
2	Состав проекта	1
3	Обмерочный план помещения	1
4	План демонтажа	1
5	План возводимых перегородок	1
6	План расстановки мебели и технологического оборудования	1
7	План пола	1
8	План потолка	1
9	Узлы и разрезы потолочных конструкций	1
10	План размещения светильников	1
11	План размещения выключателей	1
12	План размещения электрических розеток и контуров тёплых полов	1
13	Схема размещения сантехнического оборудования и радиаторов отопления	1
14	Схема размещения дверных блоков и подоконников	
Развёртки стен помещений		
15	Развёртка стен прихожая коридор	1
16	Развёртка стен кухня-студия	1
17	Развёртка стен спальня	1
18	Развёртка стен ванная	1
19	Развёртка стен санузел	1
20	Развёртка стен детская	1
21-22	Ведомость отделочных работ	2
23-24	Спецификация светильников	2
25-27	Спецификация мебели	3

Визуализация помещений		
28	Визуализация Прихожей и коридора	1
29-30	Визуализация кухни-студии	2
31	Визуализация спальни	1
32	Визуализация ванной	1
33	Визуализация санузла	1
34-35	Визуализация детской	2


						АИ			2016			

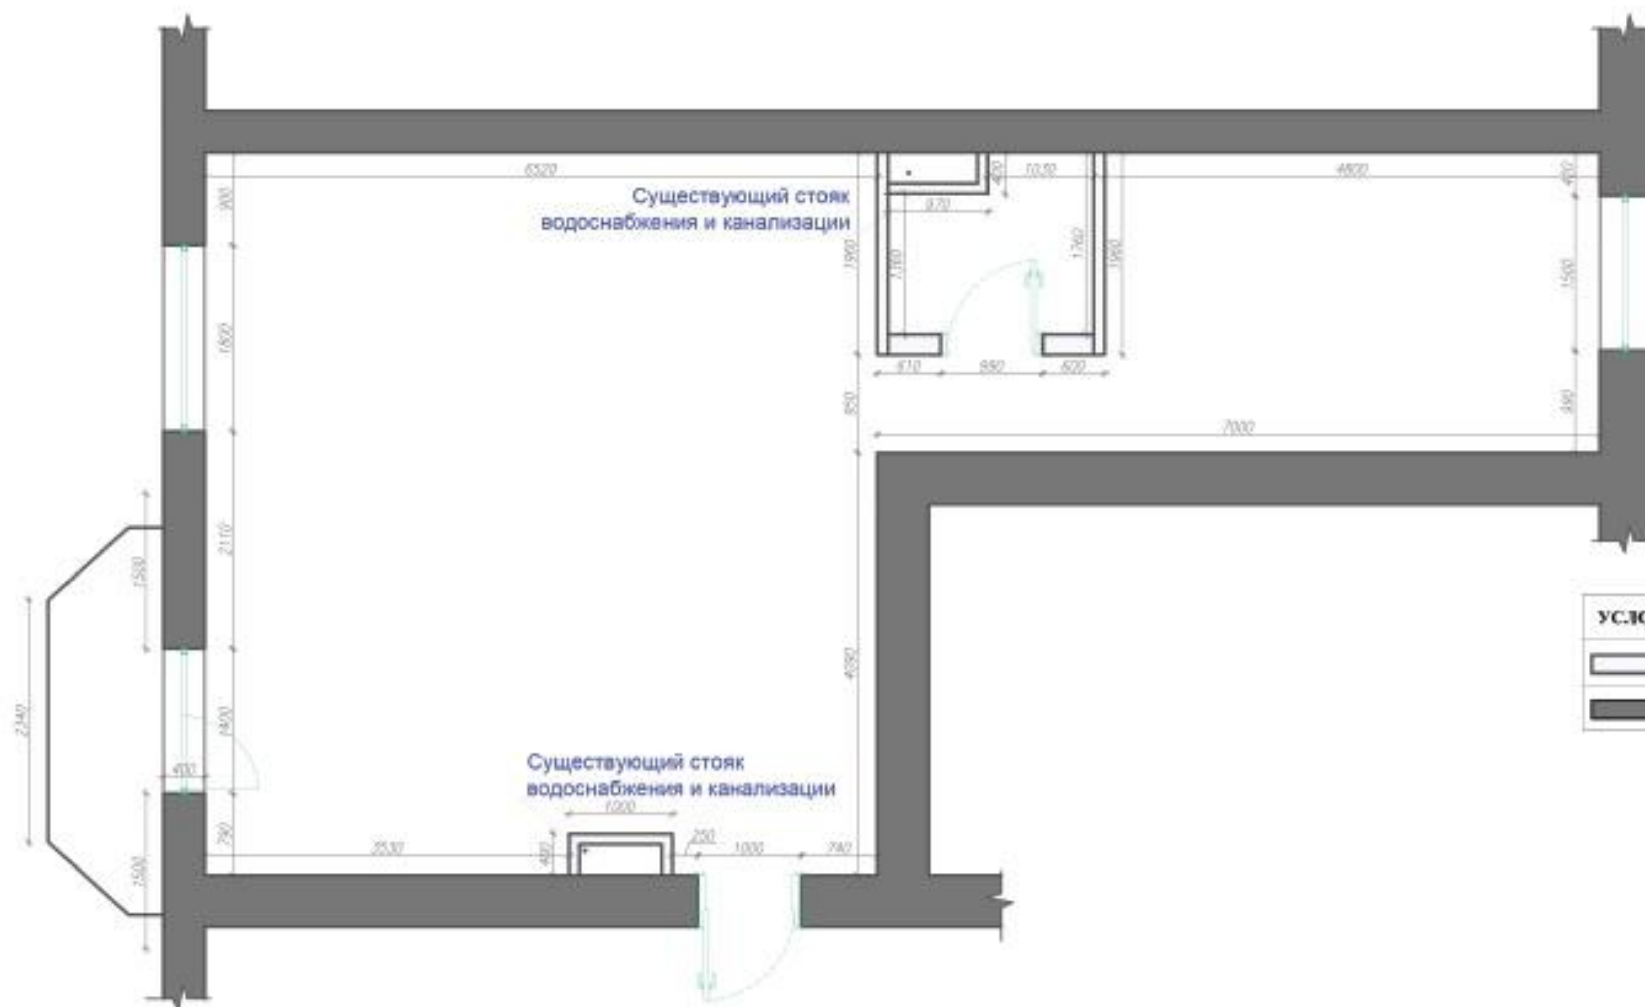

Июль года	Подпись и дата	Взглянул

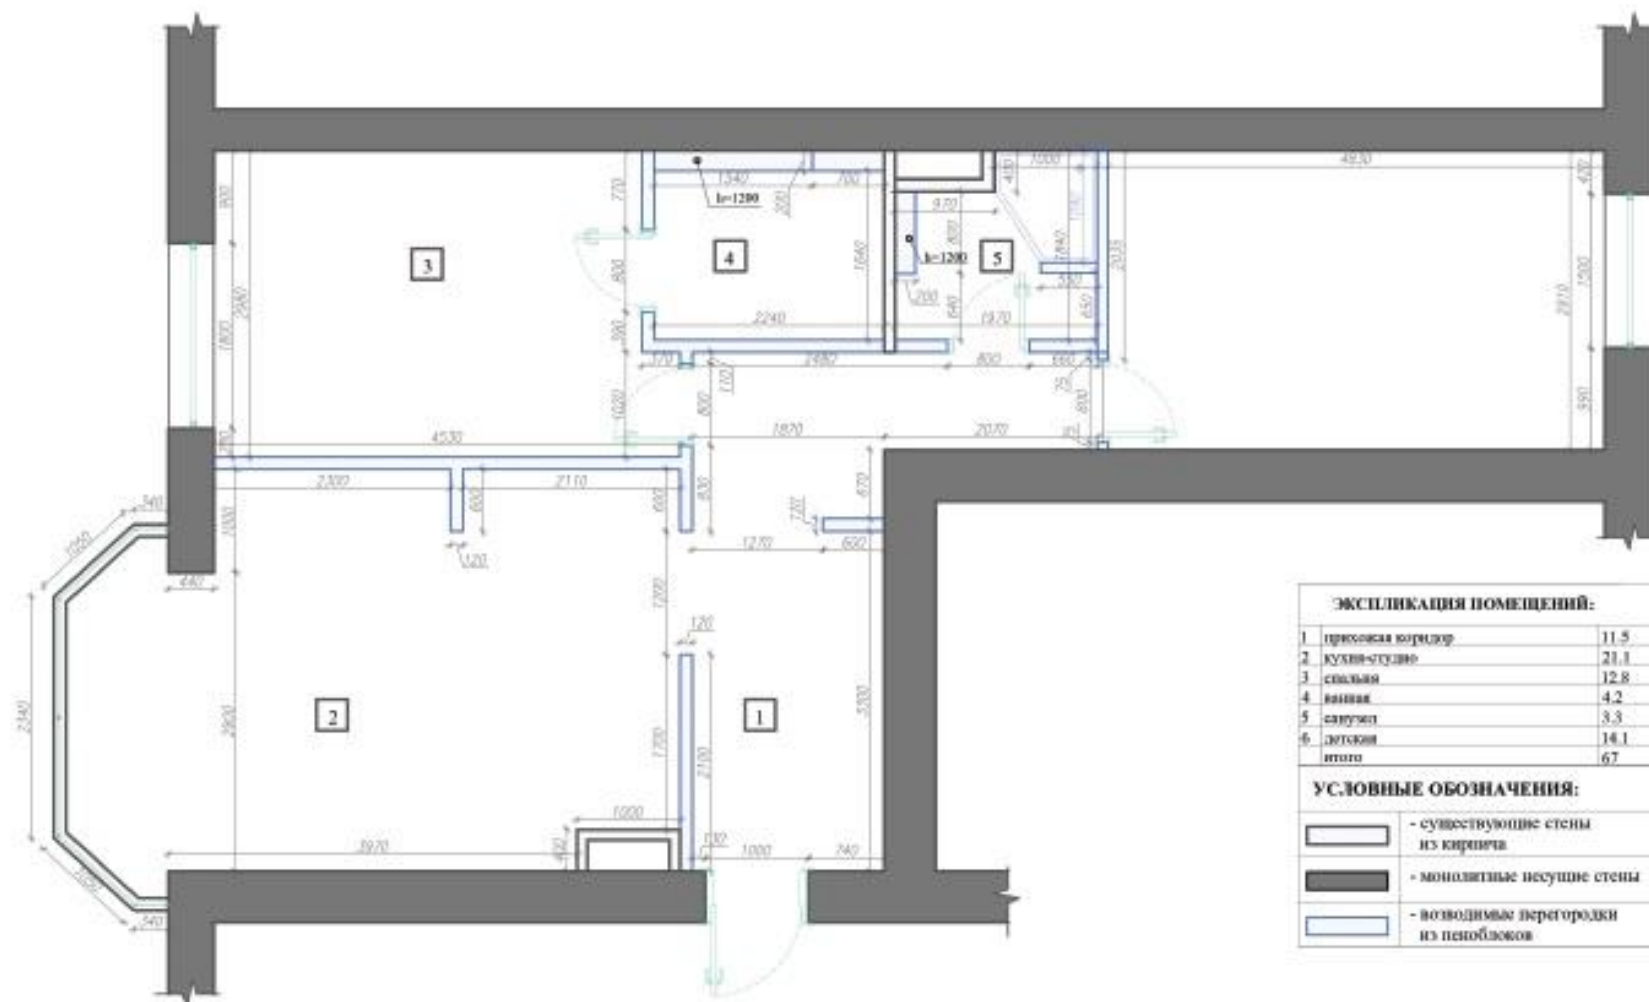

						АИ 2016		
Имя	Колуч	Лист	№ док	Подпись	Дата			
						Стадия	Лист	Листов
						РП	5	35
						План возводимых перегородок		

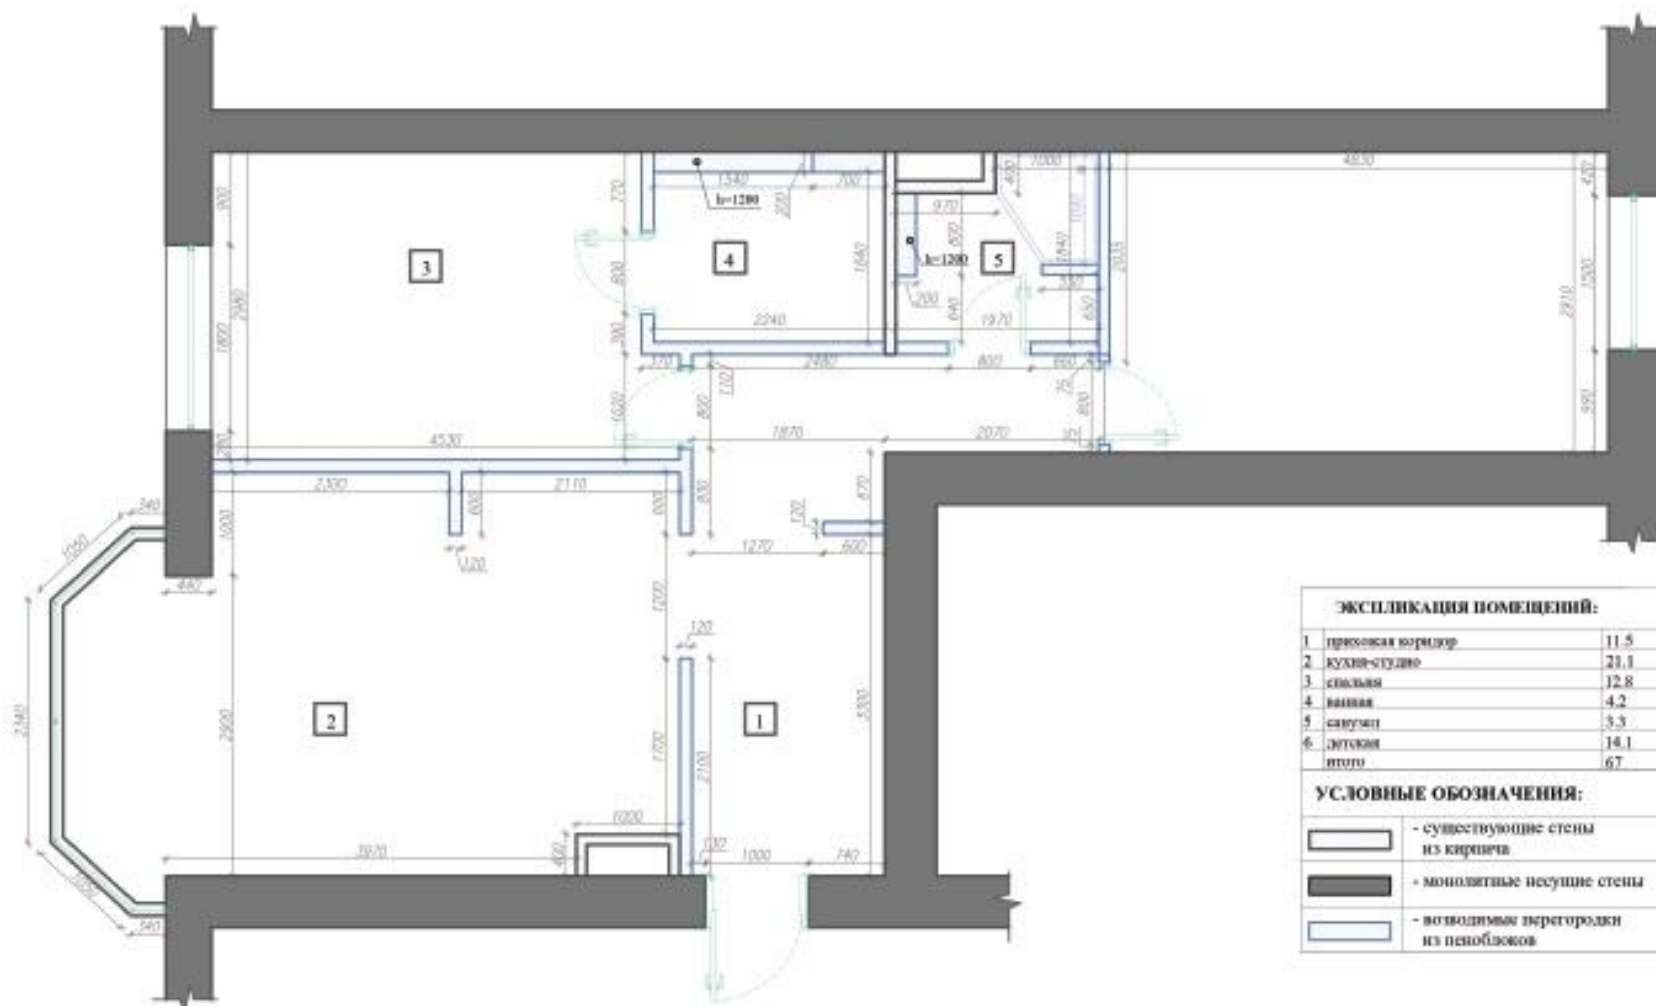


ЖСПЛИКАЦИЯ ПОМЕЩЕНИЙ:	
1	прихожая-коридор
2	кухня-столовая
3	спальня
4	ванная
5	санузел
6	детская
7	итого
УСЛОВНЫЕ ОБОЗНАЧЕНИЯ:	
	- существующие стены из кирпича
	- монолитные несущие стены
	- возводимые перегородки из пеноблоков

						АИ 2016		
Имя	Колуч	Лист	Маск	Получ	Дат			
						Стадия	Лист	Листов
						РП	5	35
План возводимых перегородок								

Разрез: А—А




Разрез: В—В

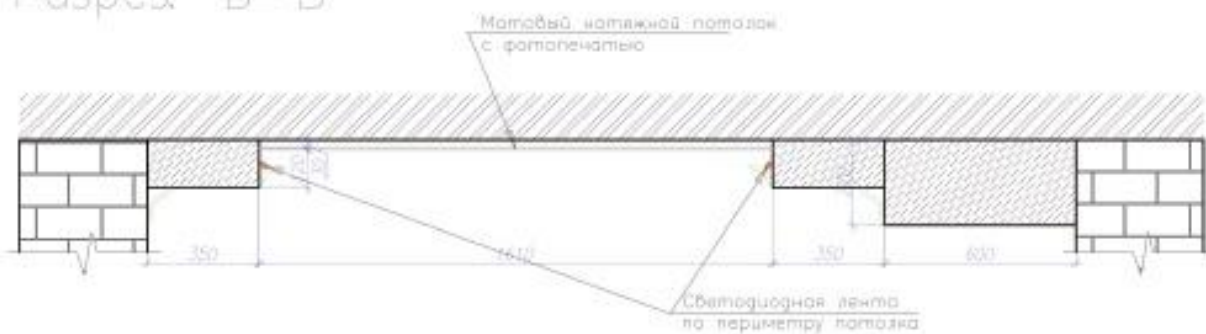

Имя	Всехов
Подпись и дата	
Имя	Всехов


						АИ 2016		
Имя	Колуч	Лист	Рис. док	Подпись	Дата			
						Стадия	Лист	Листов
						РП	9	35
						Узлы и разрезы потолочных конструкций		

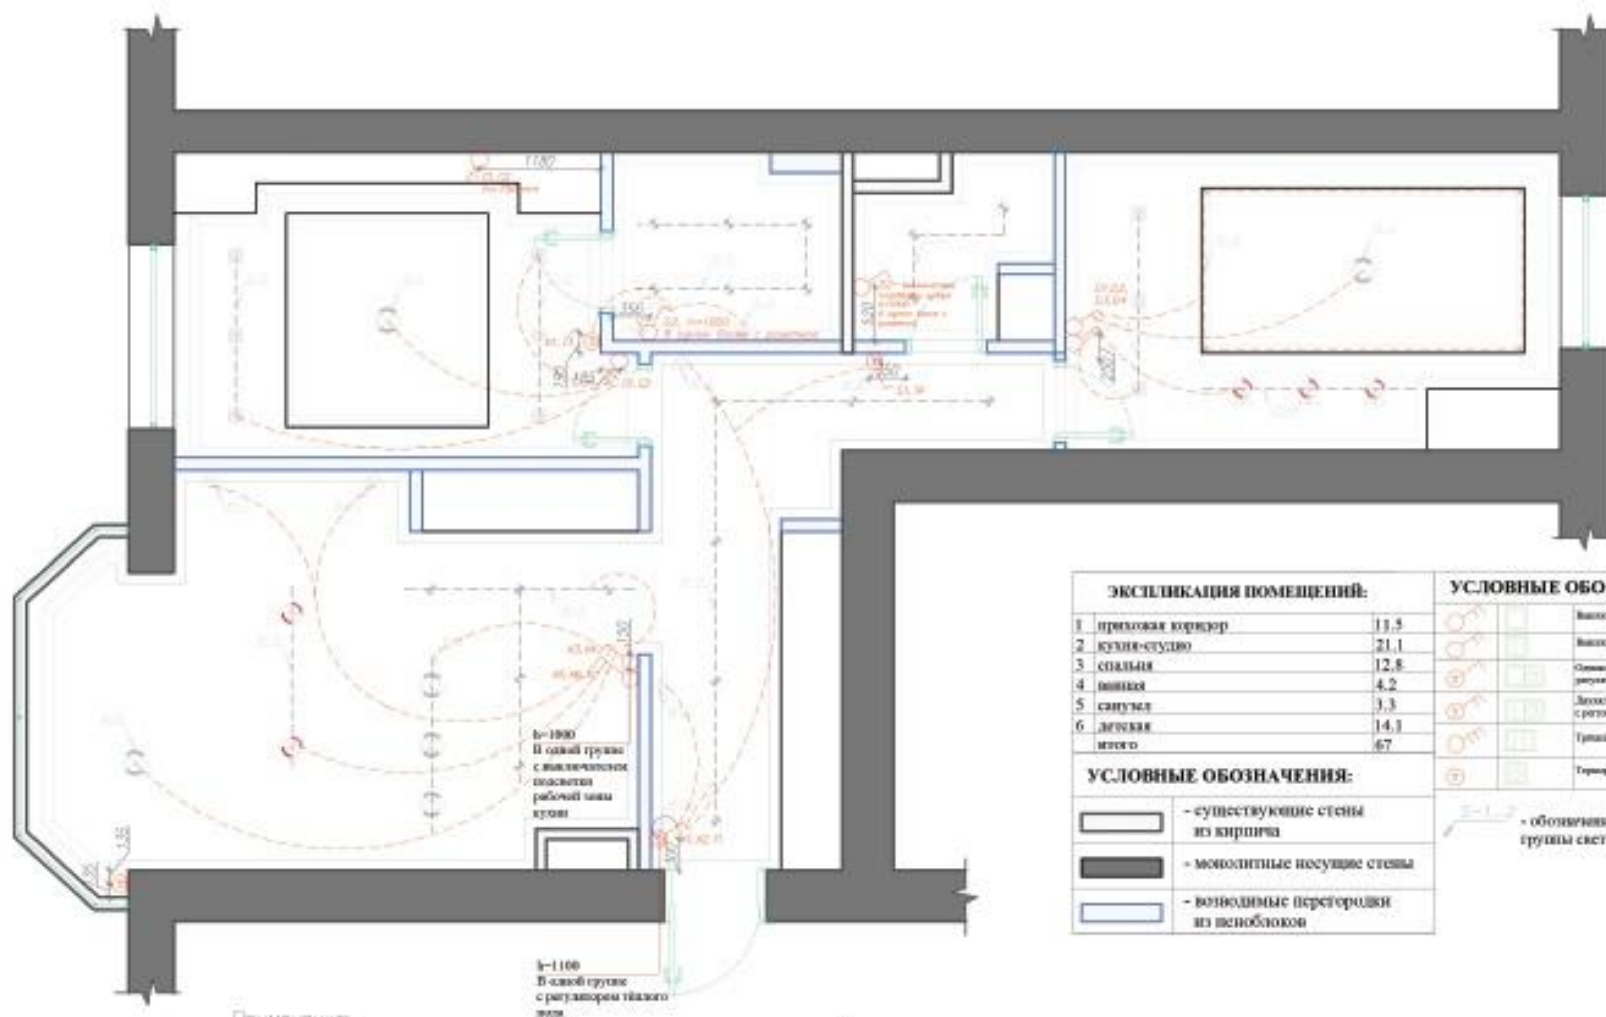

ЭКСПЛИКАЦИЯ ПОМЕЩЕНИЙ:	
1	прихожая-коридор
2	кухня-студия
3	спальня
4	ванная
5	санузел
6	детская
итого	67
УСЛОВНЫЕ ОБОЗНАЧЕНИЯ:	
	- существующие стены из кирпича
	- монолитные несущие стены
	- возводимые перегородки из пеноблоков


УСЛОВНЫЕ ОБОЗНАЧЕНИЯ:	
	Выключатель универсальный
	Выключатель диммируемый
	Световой выключатель с регулятором яркости света
	Диммируемый выключатель с регулятором яркости света
	Попылочный выключатель
	Регулятор яркости света
- обозначение привязки к выключателям группы светильников	

						АИ			2016			
Имя	Колуч	Лист	Не дан	Подпись	Дата				Стадия	Лист	Листов	
									РП	11	35	

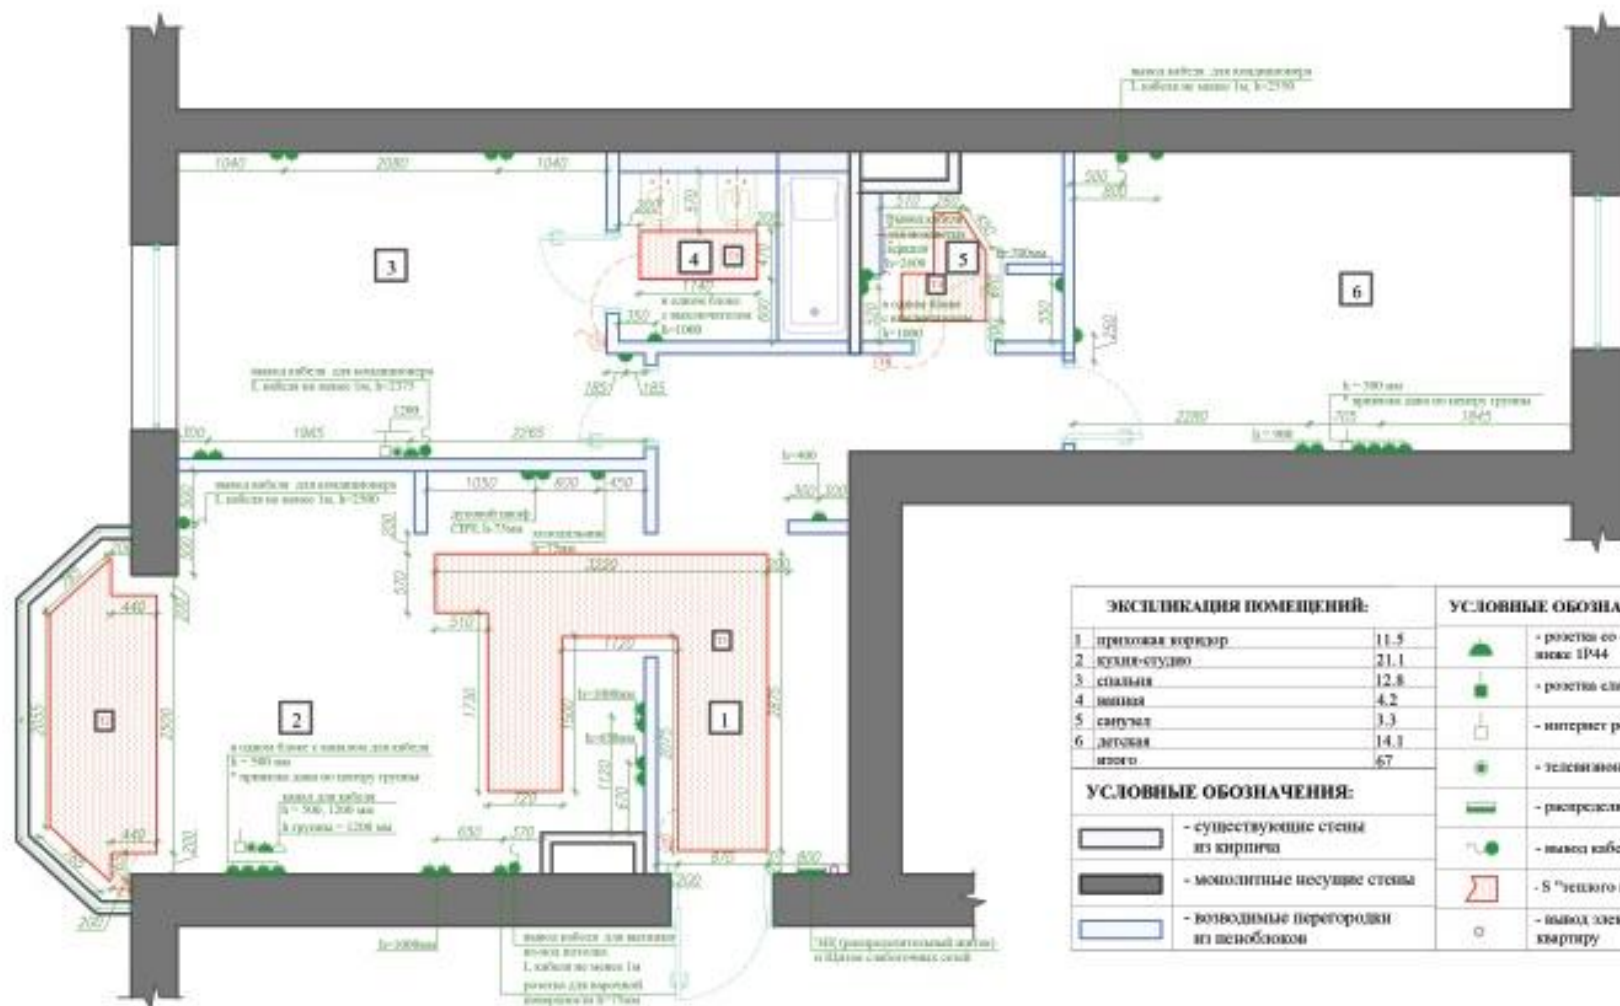

ЭКСПЛИКАЦИЯ ПОМЕЩЕНИЙ:		УСЛОВНЫЕ ОБОЗНАЧЕНИЯ:	
1	прихожая-коридор	11.5	• розетка со встроенной защитой по классу IP44
2	кухня-студия	21.1	• розетка слаботочных сетей
3	спальня	12.8	• интернет розетка
4	ванная	4.2	• телевизионная розетка
5	санузел	3.3	• радиационный поток
6	детская	14.3	• выход кабеля
итого		67	• S "теплого пола"
УСЛОВНЫЕ ОБОЗНАЧЕНИЯ:		• выход электроснабжения в квартиру	
- существующие стены из кирпича		- розетка	
- монолитные несущие стены		- контур теплого пола	
- возводимые перегородки из пеноблоков		- S "теплого пола"	



						АИ 2016		
Имя	Колуч	Лист	№ док	Подпись	Дата			
						Стадия	Лист	Листов
						РП	12	35
						План с расстановкой электро розеток и контуров теплых полов		

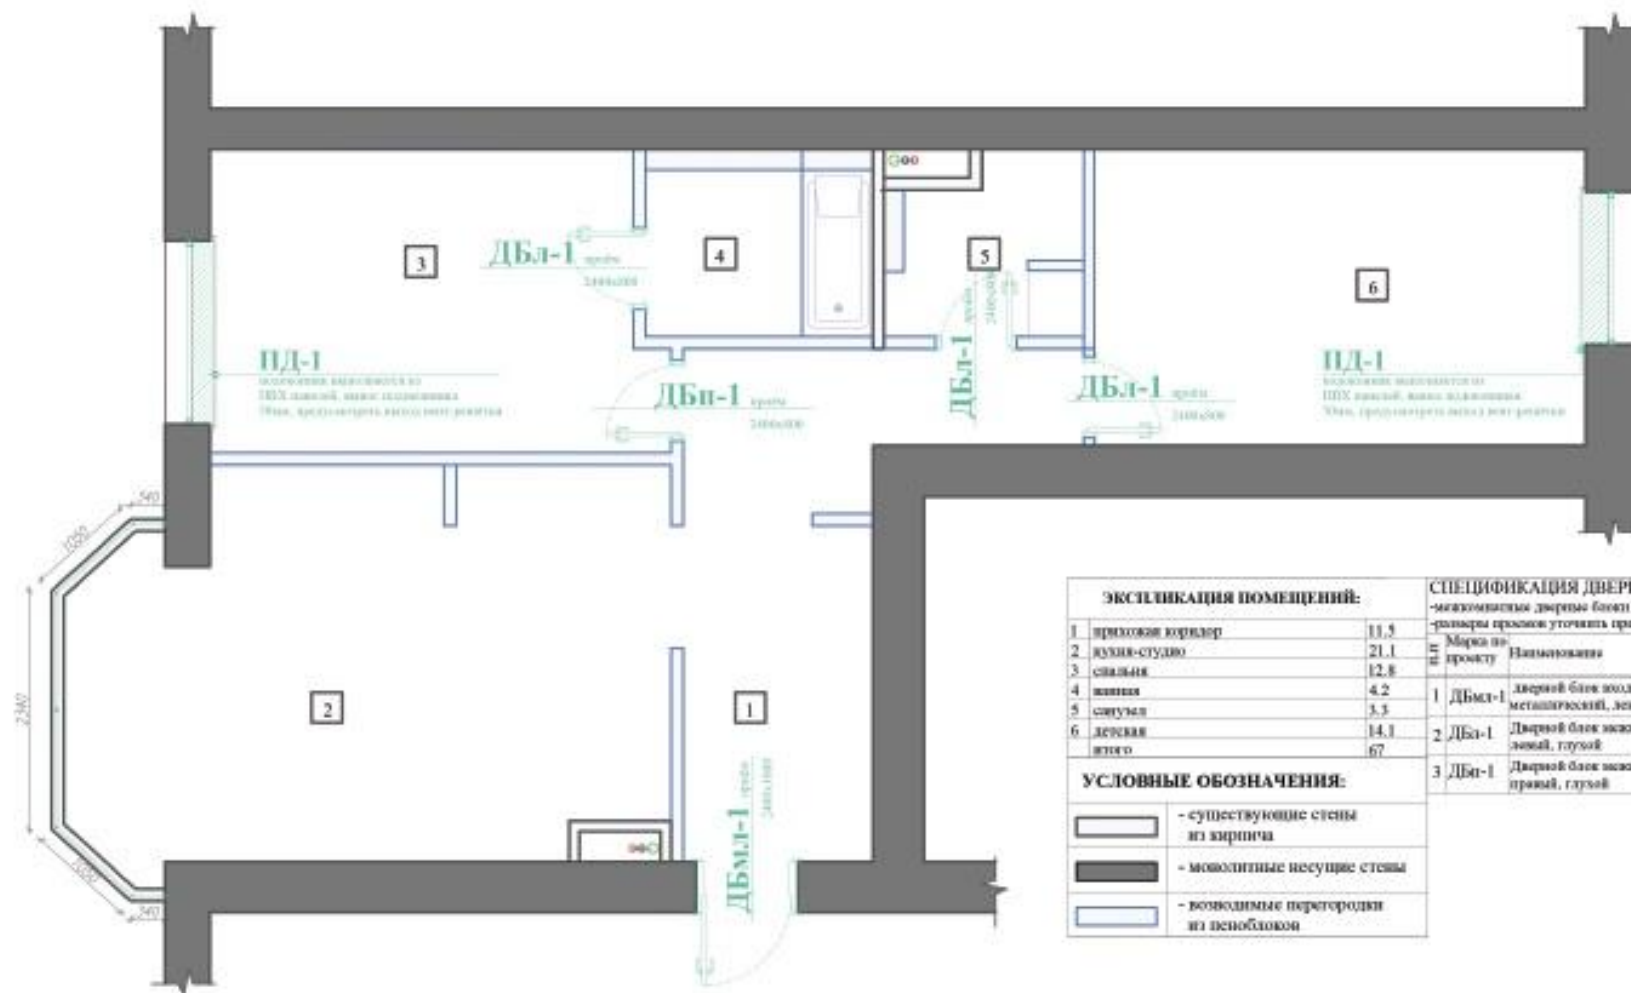

ЭКСПЛИКАЦИЯ ПОМЕЩЕНИЙ:		СПЕЦИФИКАЦИЯ ДВЕРНЫХ БЛОКОВ:			
1	прихожая-коридор	11.5	- межкомнатные деревянные блоки фабрики "Аргумент" "Аргумент"		
2	кухня-студия	21.1	- размеры проемов уточнить при заказе дверей на фабрике.		
3	спальня	12.8	Марка по проему	Наименование	Размер по проему, мм
4	ванная	4.2	1	ДБл-1	Деревянный блок входной металлический, левый
5	спальня	3.3	2	ДБп-1	Деревянный блок межкомнатный, левый, глухой
6	детская	14.1	3	ДБп-1	Деревянный блок межкомнатный, правый, глухой
итого		67			
УСЛОВНЫЕ ОБОЗНАЧЕНИЯ:					
	- существующие стены из кирпича				
	- монолитные несущие стены				
	- возводимые перегородки из пеноблоков				

Примечание:
 1. Откосы окон под покраску.
 2. Откосы окон и проемов окрасить в единый цвет помещений.
 3. Дверные проемы подготовить под установку дверных блоков с наличником.
 4. Подоконники из ПФХ цвет белый.
 5. Все двери фабрики "Аргумент" "Аргумент" массив крашеный, цвет белый. Цвет выбрать по образцам производителя.
 6. На внутреннюю сторону входной двери предусмотреть наложку МДФ крашеный в стилистику межкомнатных дверей.

						АИ 2016		
Изм.	Колуч.	Лист.	№ док.	Подпись	Дата			
						Страниц	Лист	Листов
						РП	14	35
						Схема размещения дверных блоков и подоконников		

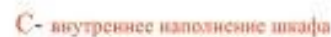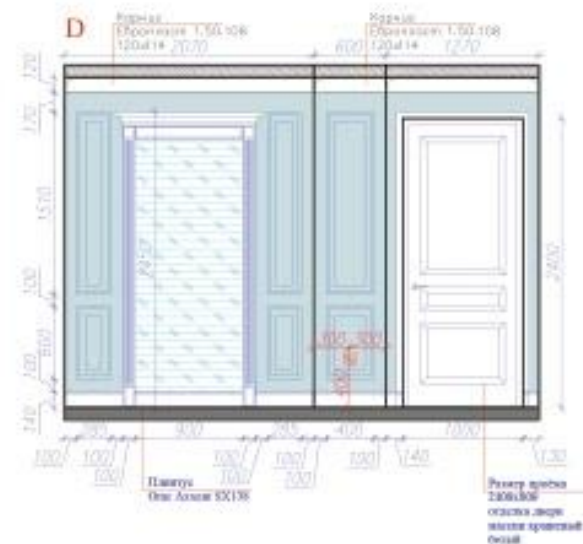

УСЛОВНЫЕ ОБОЗНАЧЕНИЯ:		КОЛ-ВО
	- Кресла подлокотниками Historic с Harmonie MEER 3, H4213	33.9x2
	- Платно Mezzo Chandler blanc	3.2x2
	- Платноус Osse Axiom SX18	7.4x2




Примечание:

- Заказ мебели производить после окончания отделочных работ
- Материал отделки мебели выбрать по образцам производителя
- Количество и наименование мебели см. лист спецификации мебели
- Фасады встроенного шкафа, с матовым стеклом.
- Наполнение шкафа согласовать с заказчиком

Сечение лепного декора




						АИ					2016		
Изм.	Кол-во	Лист	№ док.	Подпись	Дата						Страница	Лист	Листов
											РП	15	35
						Развёртка стен прихожая, коридор							

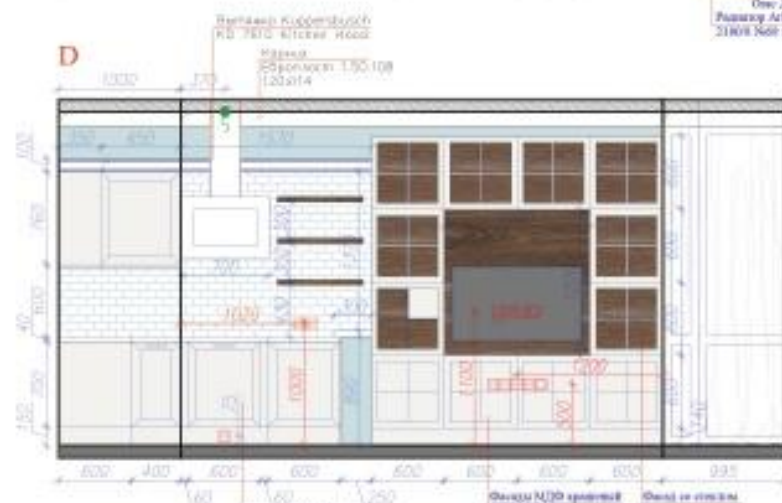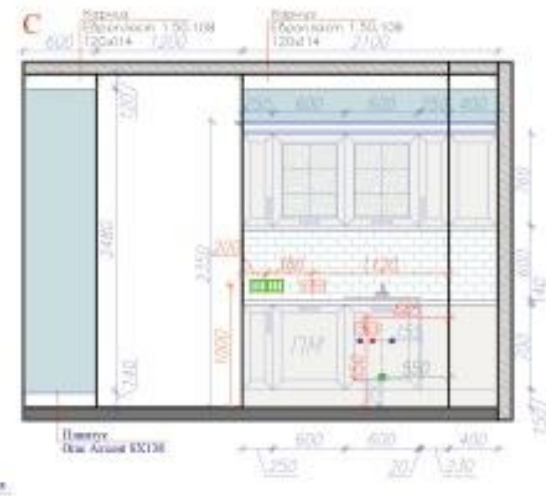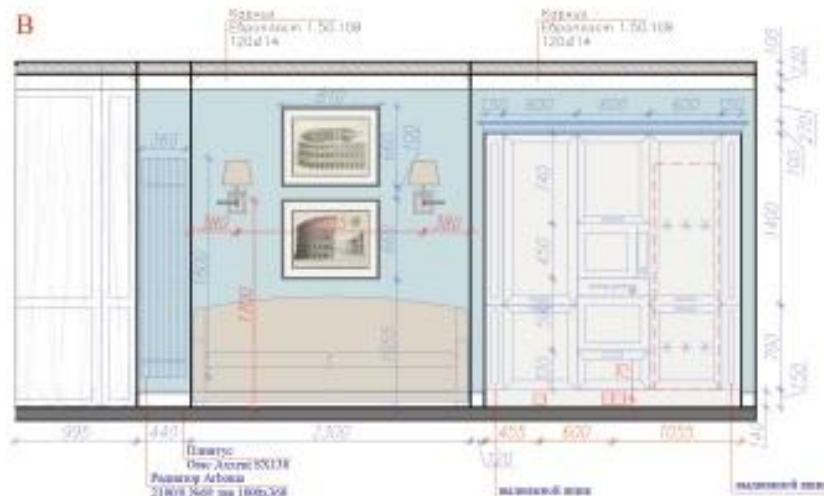


УСЛОВНЫЕ ОБОЗНАЧЕНИЯ:		КОЛ-ВО
	- Краска водоэмульсионная Белоснежная Покраска МЛХЗ 3, 10L212	32.4м2
	- Плитка Metro Chantier blanc	3.9м2
	- Плитка One Accent SX138	3м.к.
	- Сплошная ламинат Мелодия Восток	4.7м.к.
	- Сплошная ламинат Мрамор Empire Dark	0.8м2

Примечание:

- Заказ мебели производить после окончания отделочных работ
- Материал отделки мебели выбрать по образцам производителя
- Необходимое количество секций и размер радиатора отопления уточнить у производителя
- Количество и наименование мебели см. лист спецификации мебели
- Наполнение кухонной мебели и технологическое оборудование согласовать с заказчиком

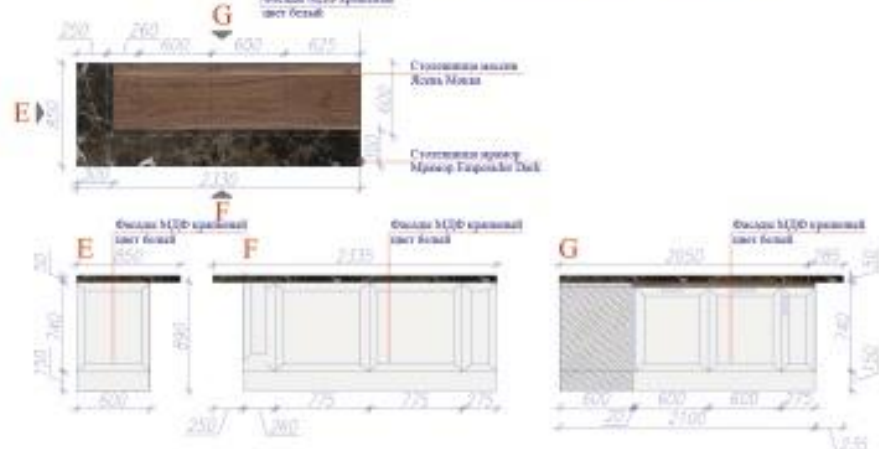

					АИ	2016
Имя	Колуч	Лист	№ док	Получил		
					Стадия	Лист
					РП	16
					Листов	35
					Развертка стен кухня-студия	

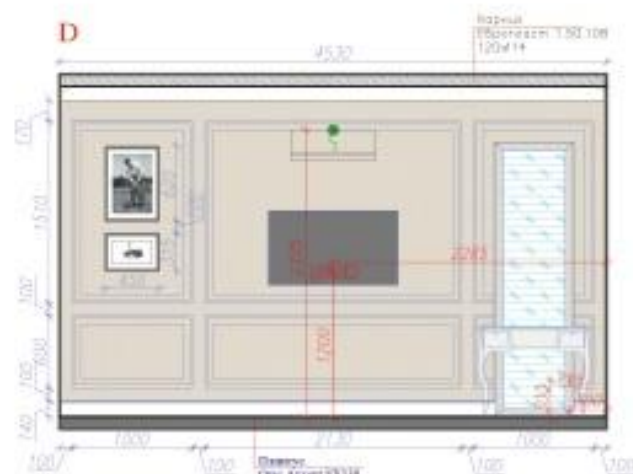

В- внутреннее наполнение шкафа



УСЛОВНЫЕ ОБОЗНАЧЕНИЯ:		КОЛ-ВО
Корпус (Белоснежный Т.50.108 120x114)	- Краска водно-дисперсионная Интерьер (Наттоне) БЕКОСНТЕ МЛСН Ш. НН003	31.9м2
Панель (Белоснежный Т.50.108 120x114)	- Панель Metro Chamber Blue	1.1м2
Панель (Белоснежный Т.50.108 120x114)	- Панель One Account SX138	10.3м.к.


Примечание:

- Заказ мебели производить после окончания отделочных работ
- Материал отделки мебели выбрать по образцам производителя
- Количество и наименование мебели см. лист спецификации мебели
- Фасады встроенного шкафа, МДФ крашенный белый матовый
- Система открывания дверей шкафа "Складные двери"
- Наполнение шкафа согласовать с заказчиком
- Размер ниши для радиатора и радиаторной решетки уточнить после выбора радиаторов

Сечение лепного декора



						АИ			2016	

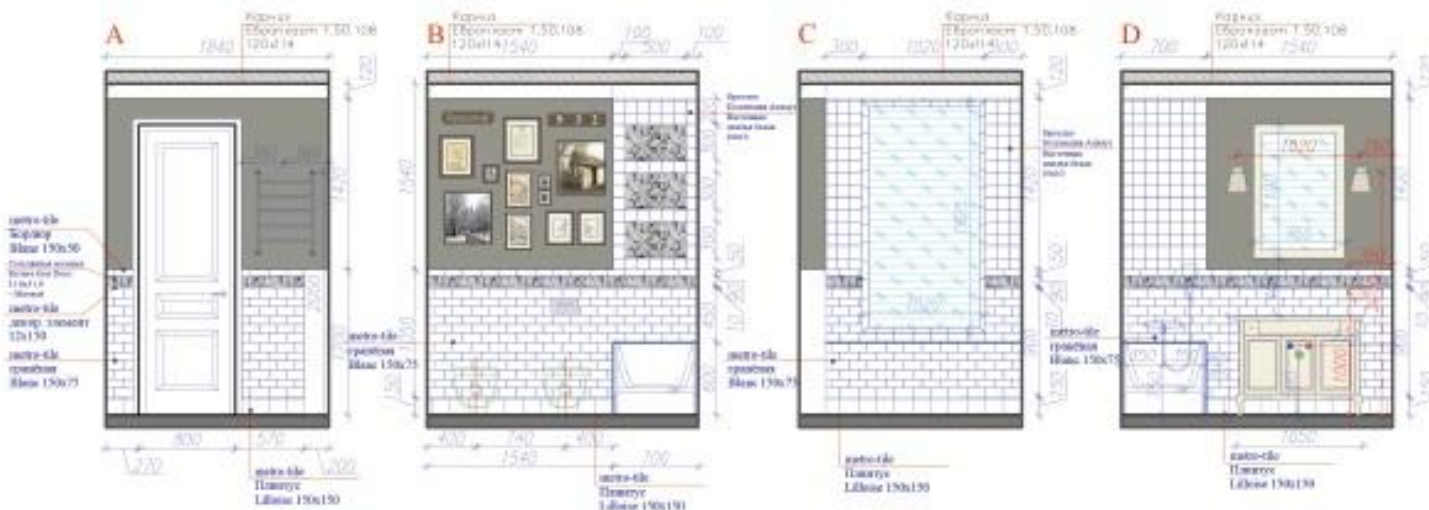

Смеситель для ванны
Cezares Venezia
VENEZIA-VDFM2




Смеситель для раковины
Cezares Venezia
VENEZIA-LSM2-A




Смеситель для биде
Cezares Venezia
VENEZIA-BSM1



Биде
villeroy-boch
O.NOVO 360x560

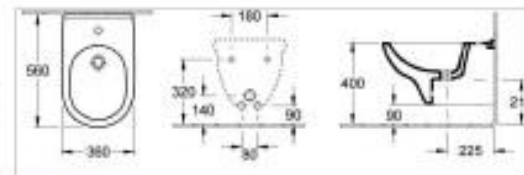


Унитаз с горизонтальным сливом (с полкой)
villeroy-boch
O.NOVO 360x560

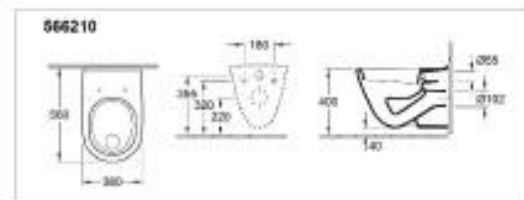

Подогреватель
водяной
Energy Classic 60x40



Акриловая ванна
Laufen Pro 160x70 см,
встраиваемая

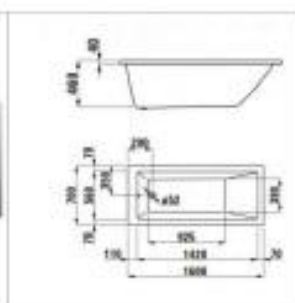

Клипса слива Viega (597115)



УСЛОВНЫЕ ОБОЗНАЧЕНИЯ:

	коэф-т
Стеклопакет из стекла Riviera Gris Deco 31,6x31,6 - Монако	1,4м2
Краска водоэмульсионная Histoic i Histoic ATACAMA V, IBH125	6,1м2
Орелко Коллекция Аннуа Настенная плитка белая 10x10	25шт.
метро-пл. гранитная Black 150x75	412шт.
метро-пл. Бордо Black 150x50	72шт.
метро-пл. Black аккор. элемент 12x150	4шт.
метро-пл. Павлина L-Black 150x150	37шт.

Примечание:

- монтаж выводов водоснабжения выполнять после согласования мебели и технологического оборудования см. технический чертёж изделия



						АИ 2016		
Имя	Кол. уч.	Лист	№ док.	Подпись	Дата			
						Страниц	Лист	Листов
						АИ	30	35
						Визуализация Кухни-студии		



						АИ						2016		
Имя	Котун	Лист	М. д. д.	Порядок	Дата							Страниц	Лист	Листов
												АИ	31	35
						Визуализация								
						Спальня								



						АИ			2016			
Имя	Кол-во	Лист	Недел	Порядк	Дата				Страниц	Лист	Листов	
									АИ	33	35	
						Визуализация						
						Ситуация						



							АИ	2016
Имя	Колуч	Лист	На дне	Подпись	Дата			
							Страна	Лист
							АИ	35
								Листов
						Визуализация Детской		