


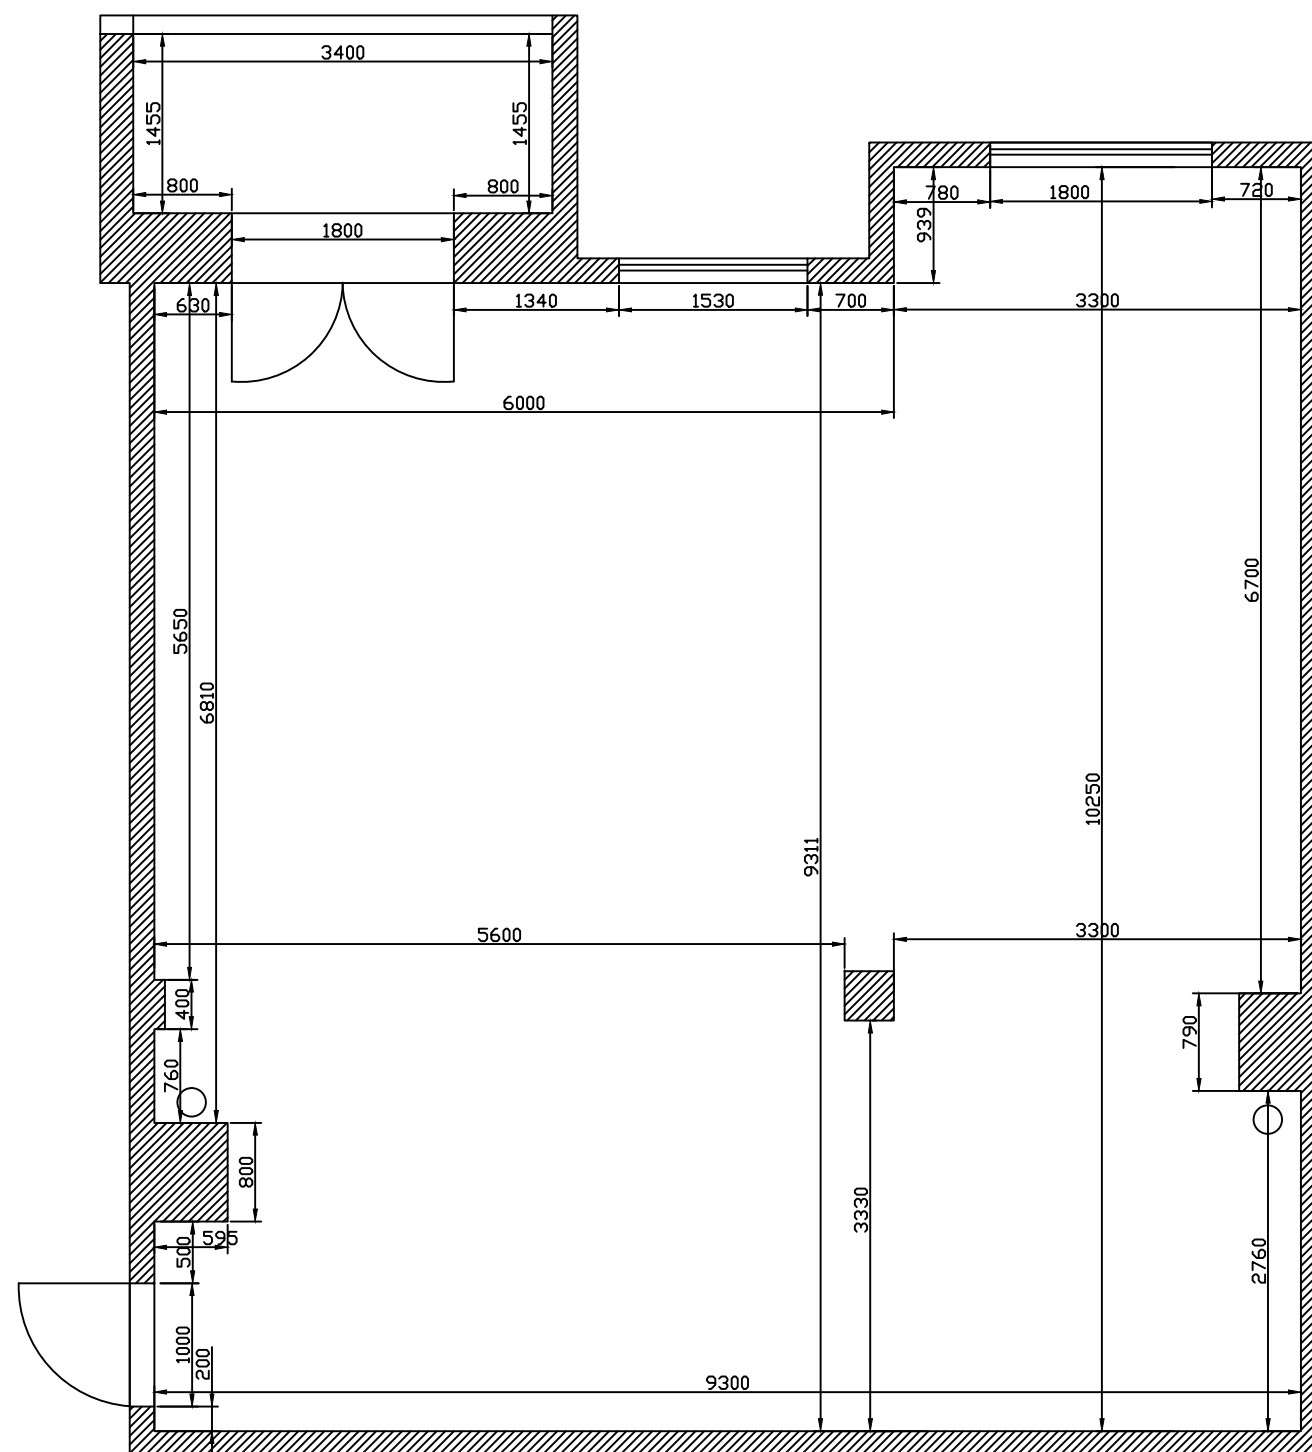


Условные обозначения

3.500мм -Отметка от чистого пола (верхняя видимая поверхность).

○ -Стояк канализации

				Квартира				
Изм.	№ докум.	Подп.	Дата					
Рук.проекта	Андреева Е.В.							
				Усадьба Сколково пос.Заречье,ул.Тихая	Стадия	Масштаб		
					ЭП	1:60		
				Обмерочный план	Лист	Листов		

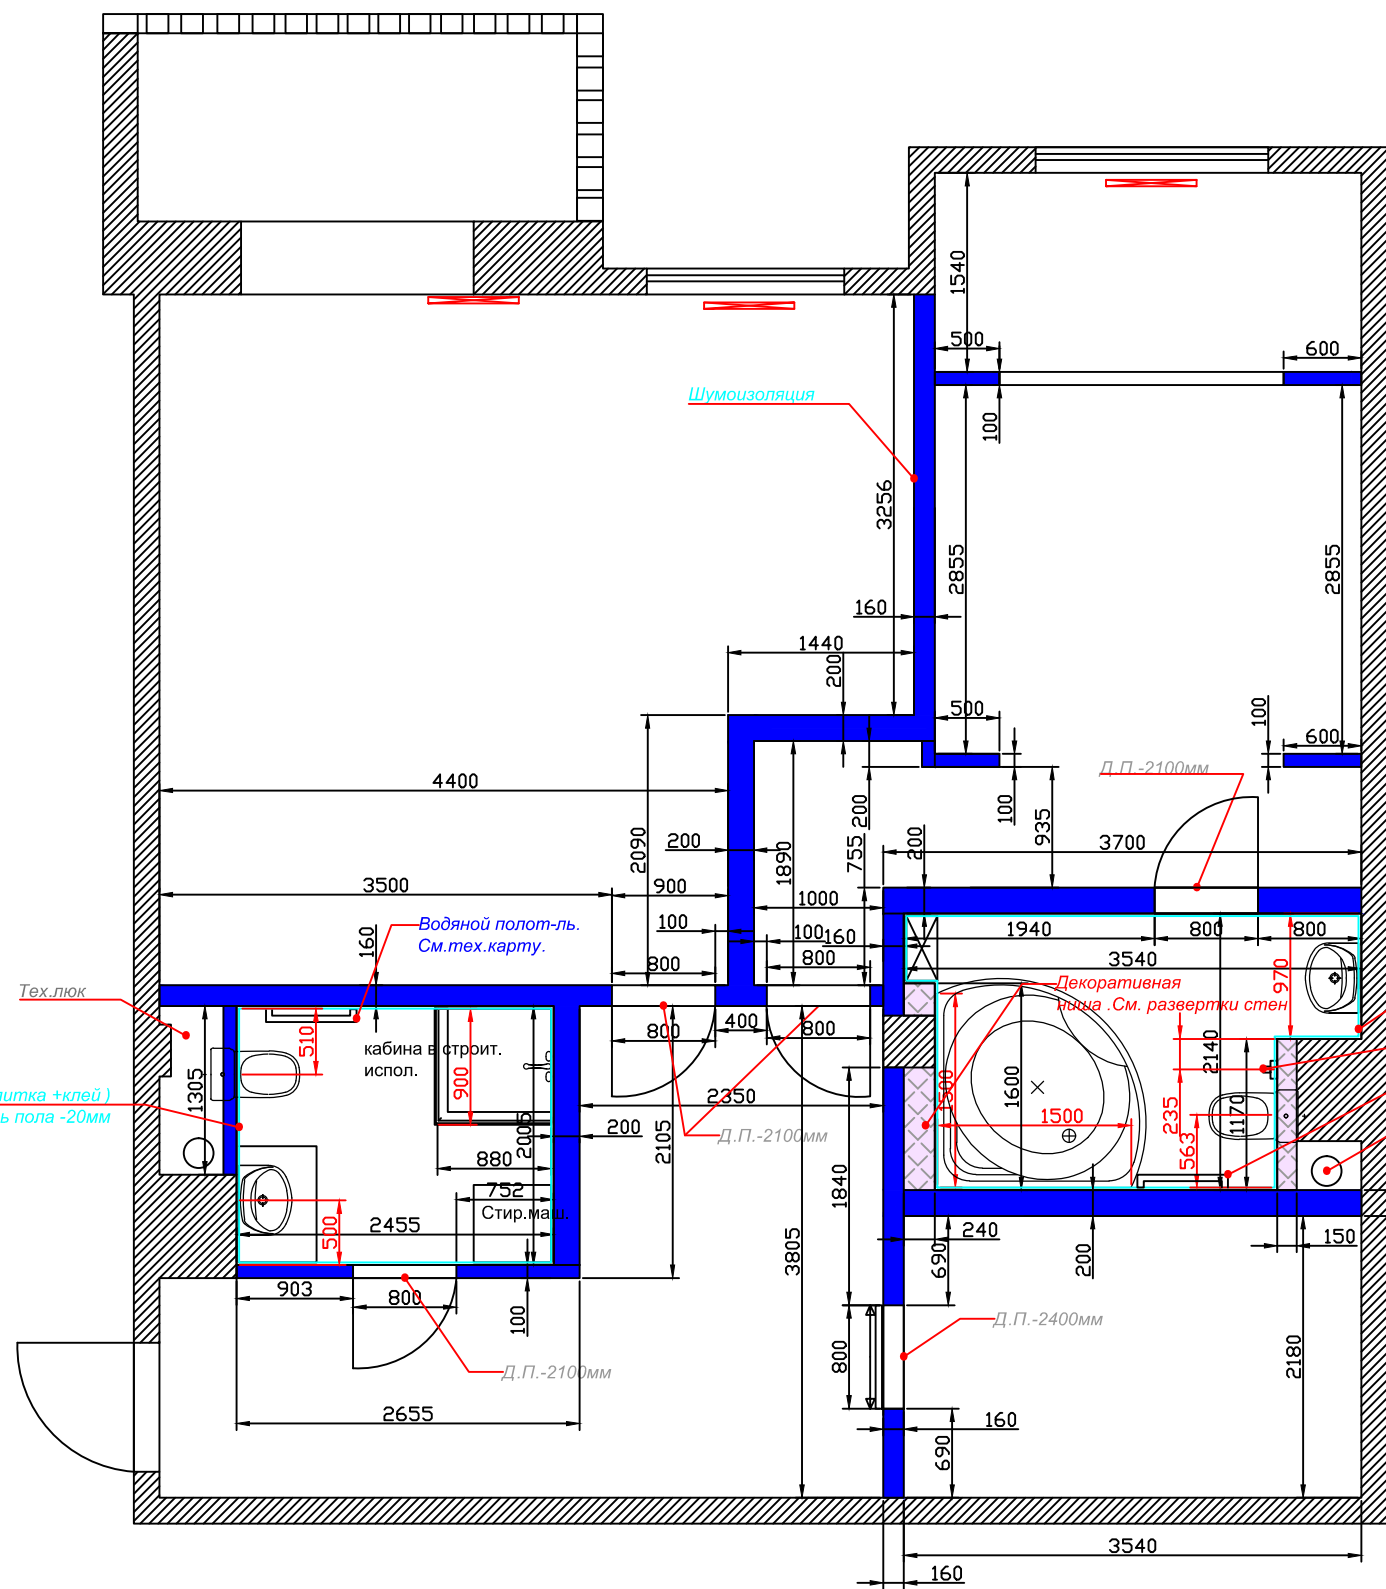

Условные обозначения


 -Монтаж перегородок
Гипсовые пазогребневые плиты (100,160,200мм)

 ГКЛ


Влагостойкие

Изм.	N докум.	Подп.	Дата	Квартира	
Рук.проекта	Андреева Е.В.				
				Усадьба Сколково пос.Заречье,ул.Тихая	Стадия
				Монтажный план Сантех.план	Масштаб
					ЭП
					1:60
					Лист
					Листов

Предусмотреть закладные для потолочных карнизов !

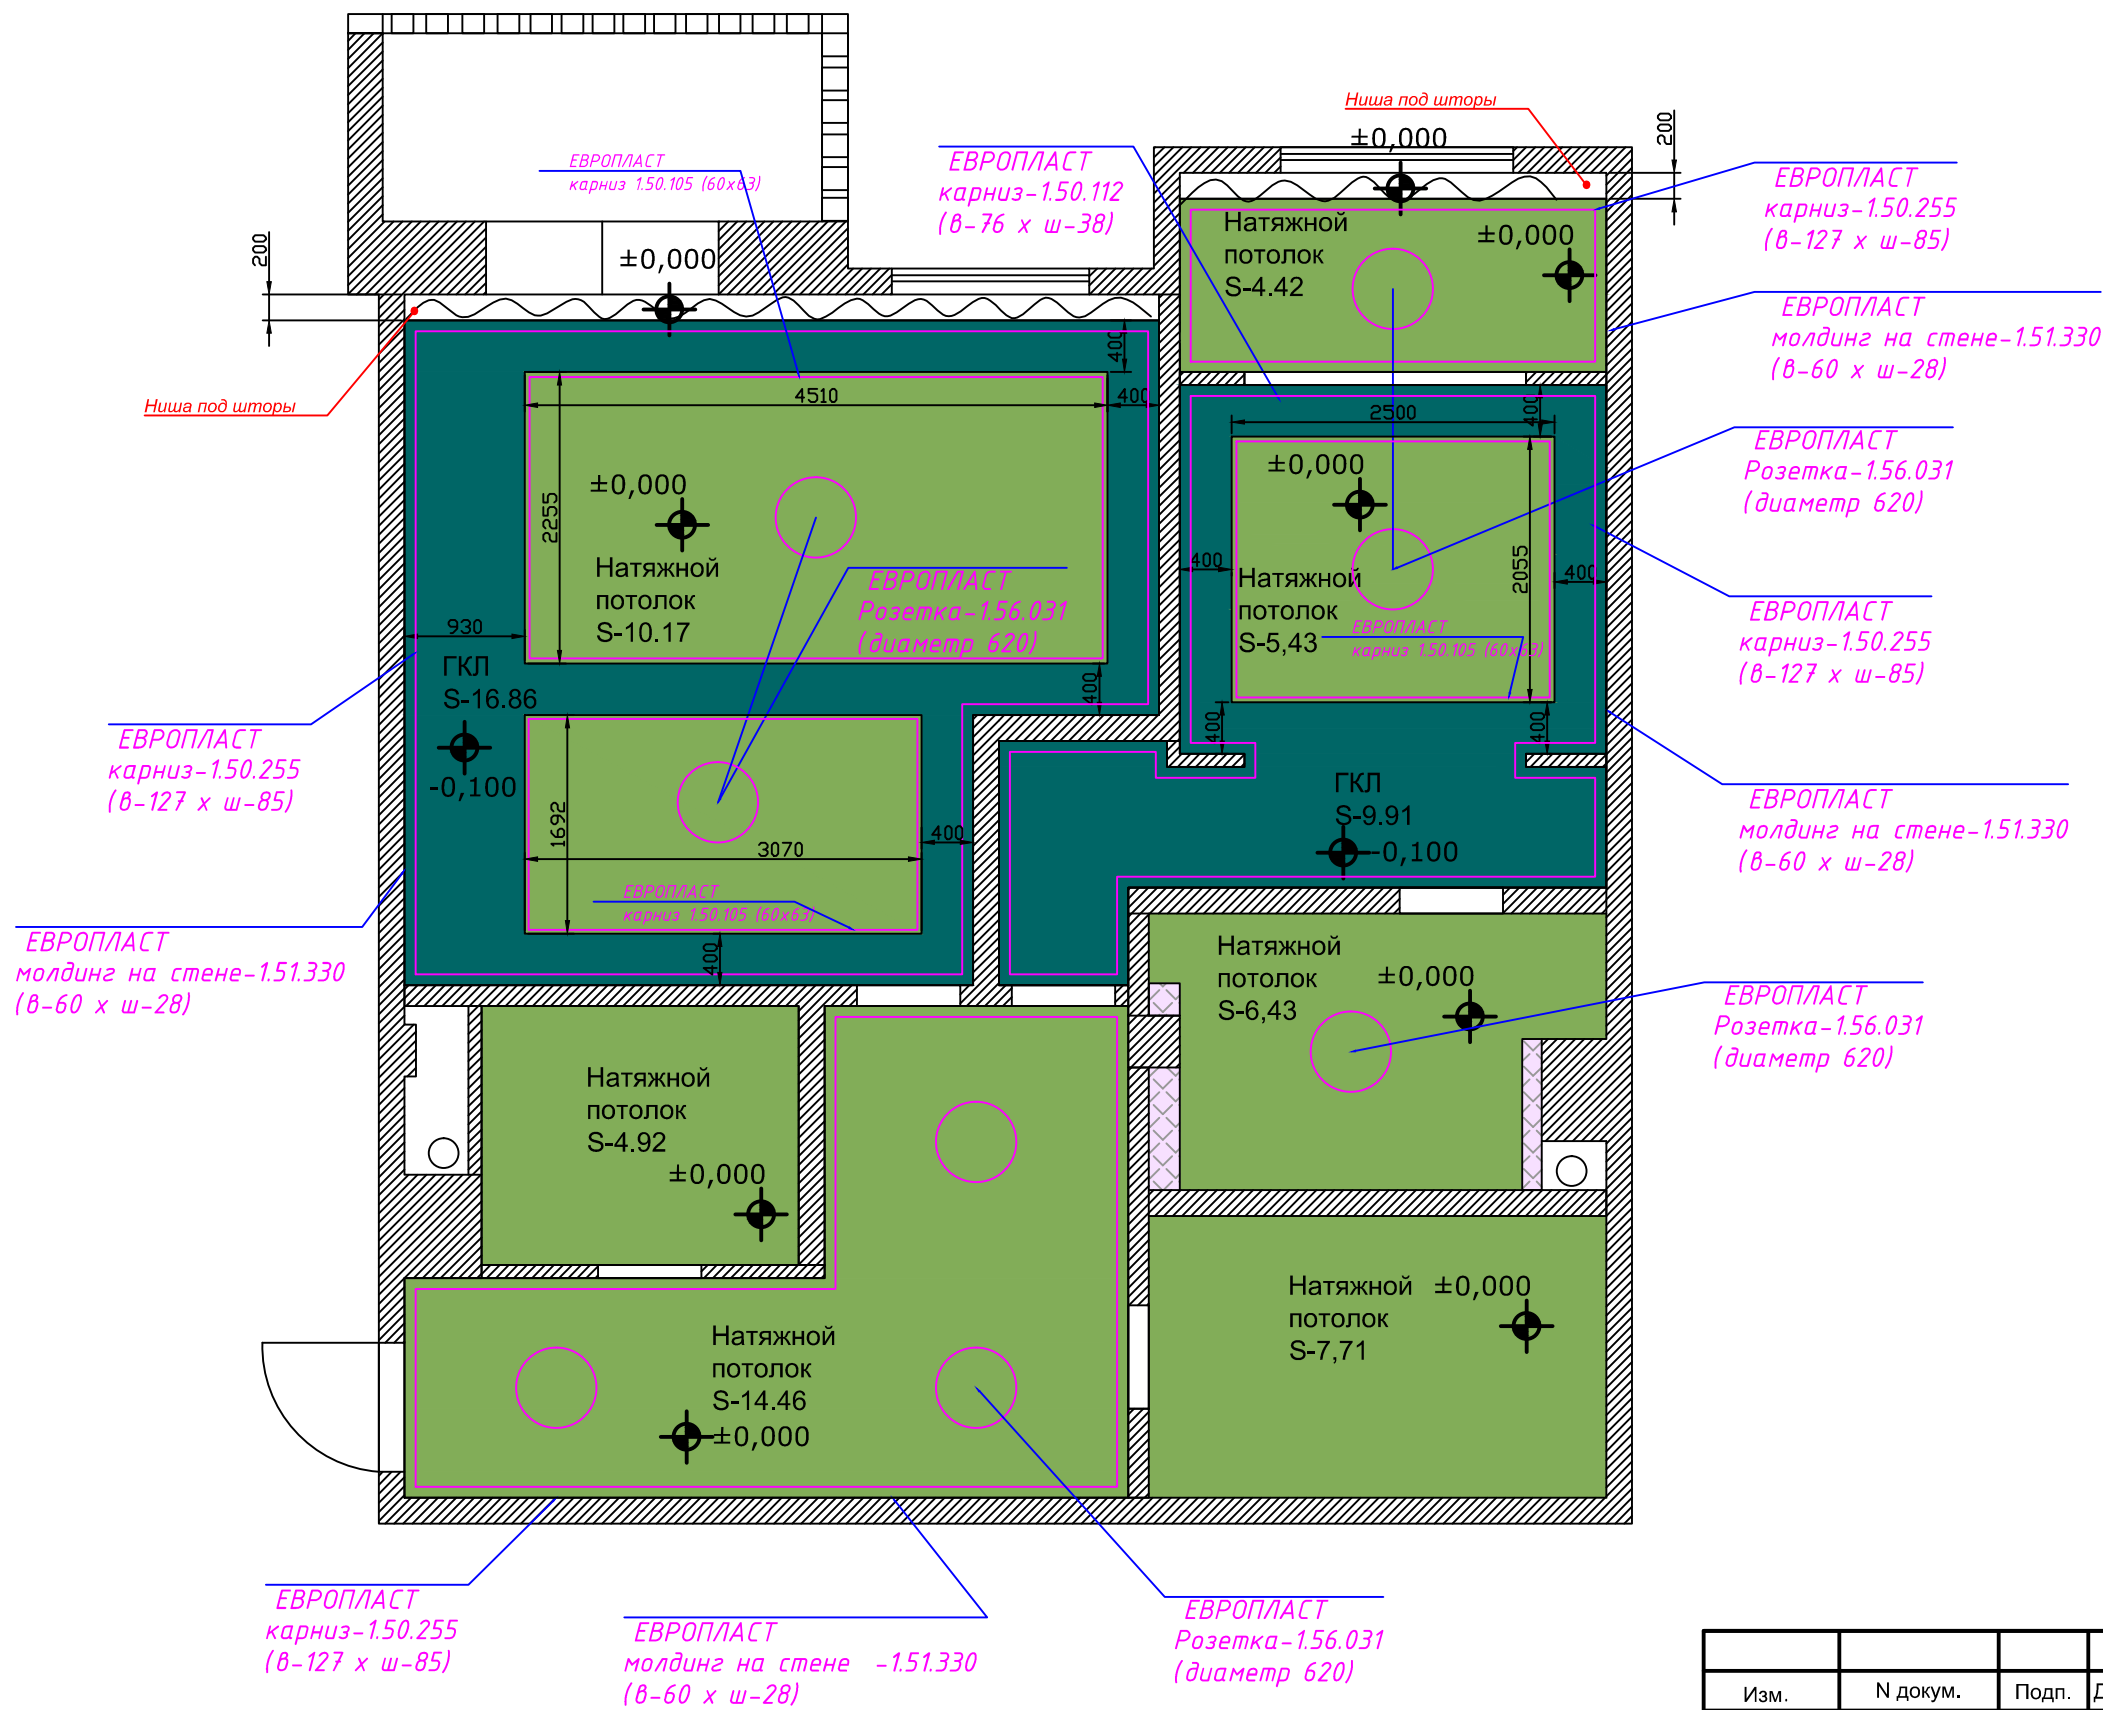

Изм.	N докум.	Подп.	Дата	Квартира	
Рук.проекта	Андреева Е.В.			Усадьба Сколково пос.Заречье,ул.Тихая	
				Стадия	Масштаб
				ЭП	1:60
				Лист	Листов

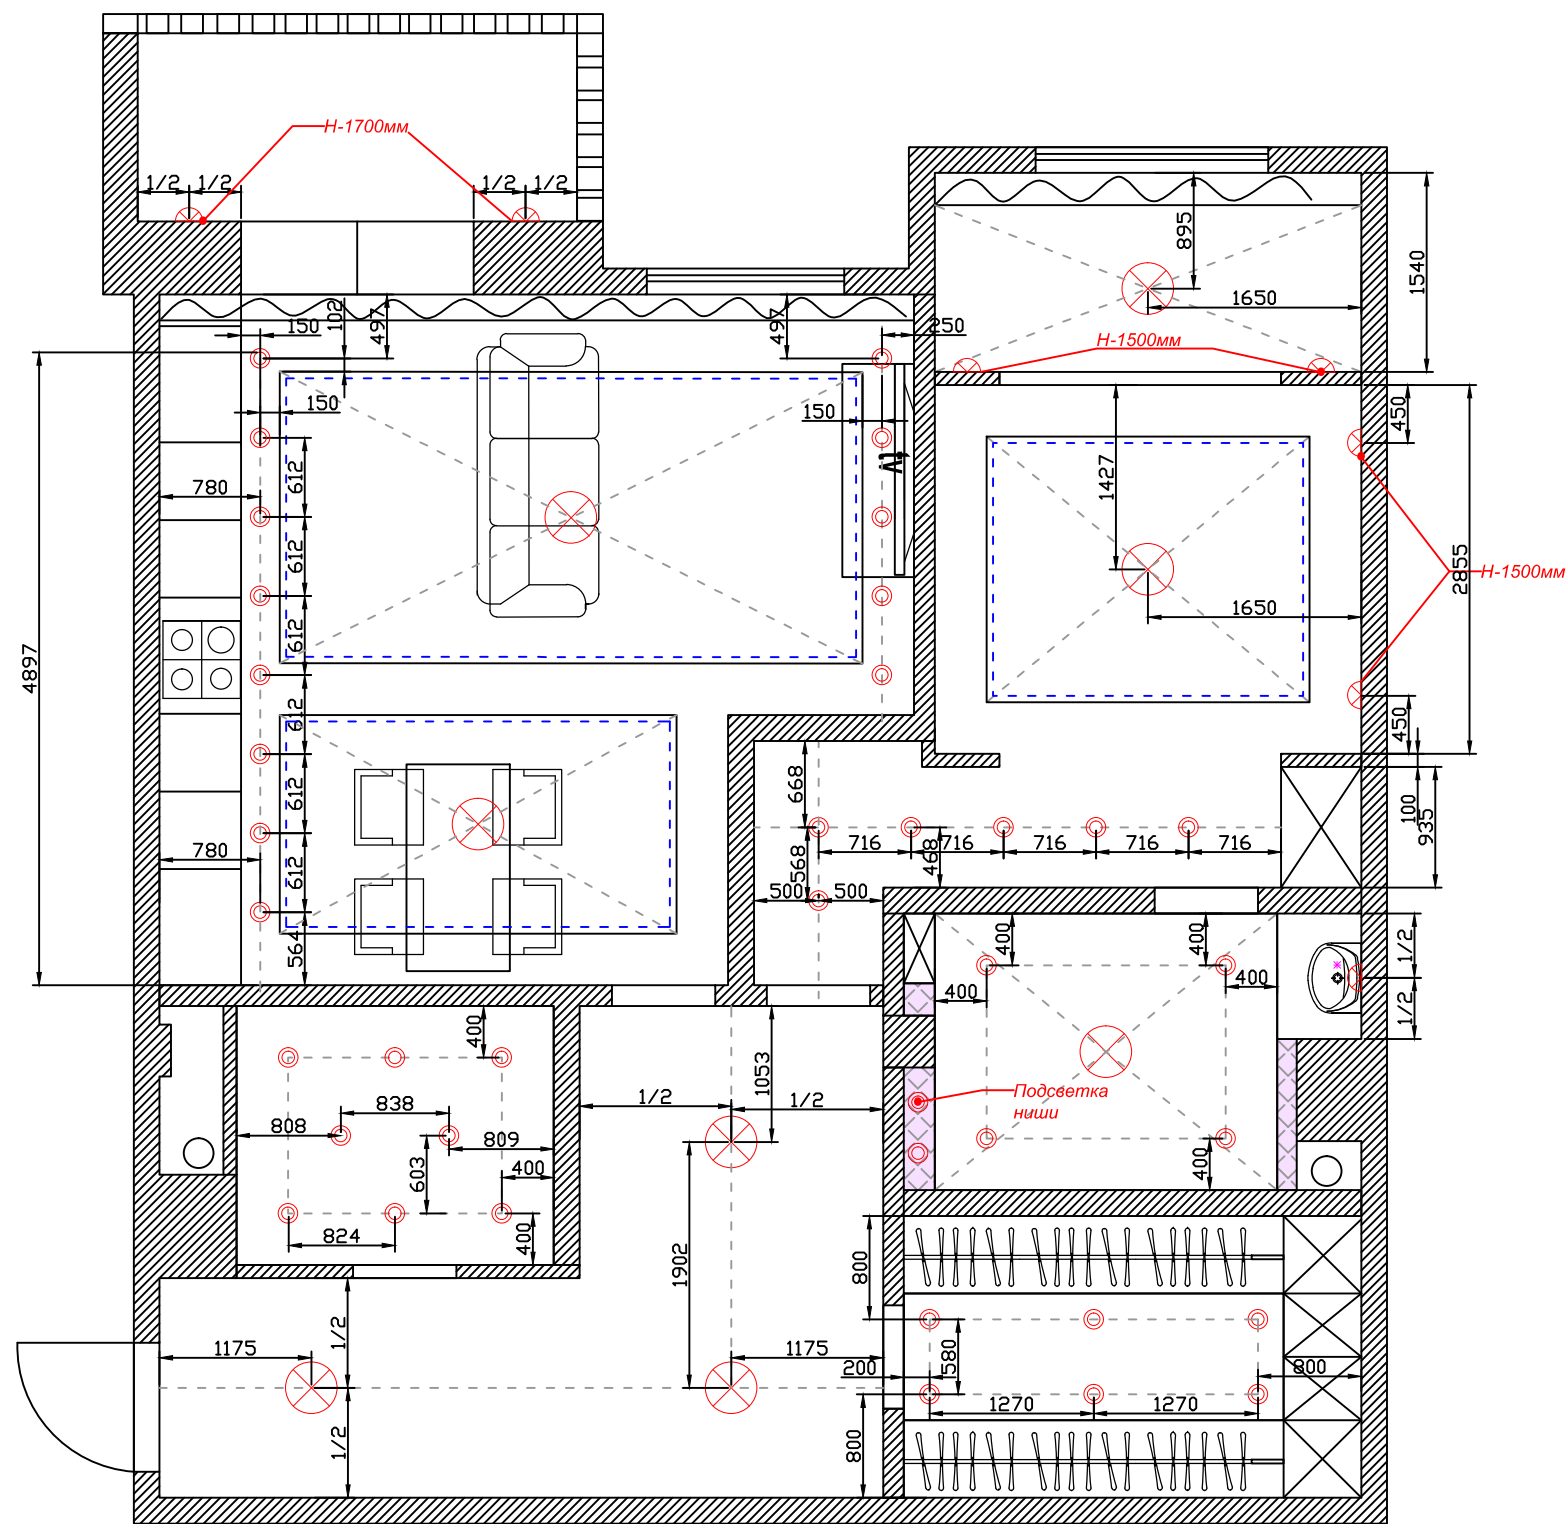

УСЛОВНЫЕ ОБОЗНАЧЕНИЯ:

	Вид	Наименование
1		Наружный потолочный светильник
2		Светильник потолочный встраиваемый
3		Светильник настенный наружного исполнения
4		Светодиодная подсветка
5		Выключатель однополюсный
6		Выключатель двухполюсный
7		Выключатель трехполюсный
8		Переключатель на два направления, однополюсный
9		Переключатель на два направления, двухполюсный
10		Регулятор теплого пола


* Принудительная вытяжка

* Уточнить по месту

ПРИМЕЧАНИЯ:

- Отметки розеток 300 мм от уровня чистого пола по центру блока, за исключением отдельно указанных
- Отметки выключателей 900 мм от уровня чистого пола по центру блока, за исключением отдельно указанных
- Отметки требуют дополнительного согласования после подбора мебели и другого оборудования
- За чистый пол принята отметка финального покрытия
- Привязки потолочных светильников уточнять после согласования конструкции потолков

Изм.	№ докум.	Подп.	Дата	Квартира	
Рук.проекта	Андреева Е.В.				
				Усадьба Сколково пос.Заречье, ул.Тихая	Стадия
					Масштаб
				План освещения	ЭП
					1:60
				Лист	Листов

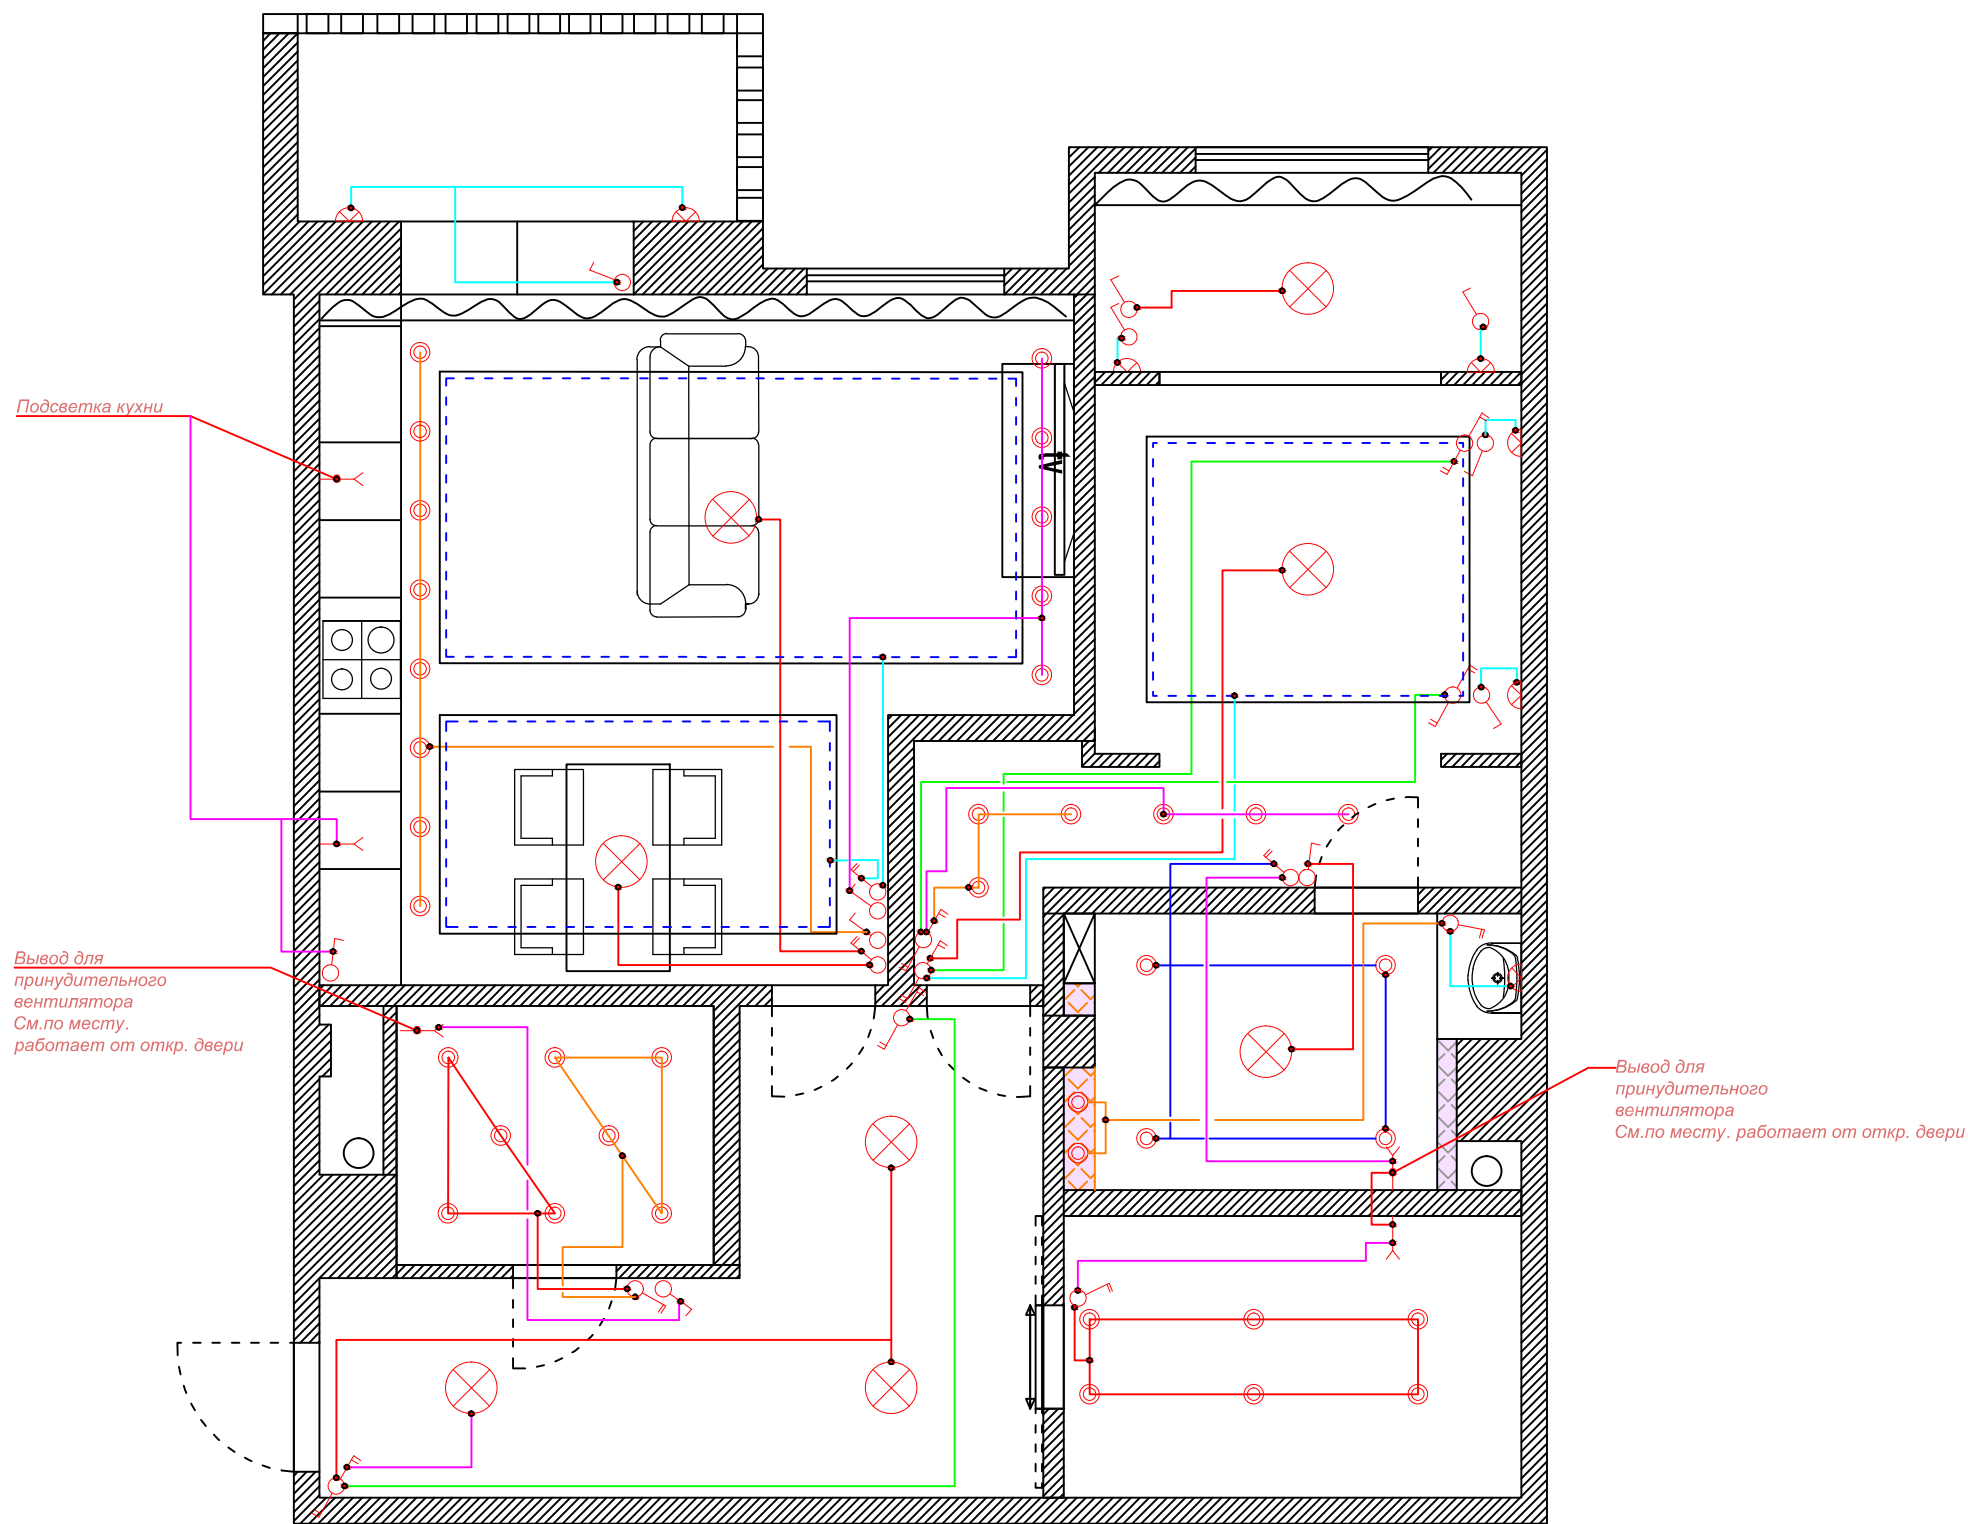

УСЛОВНЫЕ ОБОЗНАЧЕНИЯ:


	Вид	Наименование
1		Наружный потолочный светильник
2		Светильник потолочный встраиваемый
3		Светильник настенный наружного исполнения
4		Светодиодная подсветка
5		Выключатель однополюсный
6		Выключатель двухполюсный
7		Выключатель трехполюсный
8		Переключатель на два направления, однополюсный
9		Переключатель на два направления, двухполюсный
10		Регулятор теплого пола

* Принудительная вытяжка
* Уточнить по месту

ПРИМЕЧАНИЯ:

- 1. Отметки розеток 300 мм от уровня чистого пола по центру блока, за исключением отдельно указанных
- 2. Отметки выключателей 900 мм от уровня чистого пола по центру блока, за исключением отдельно указанных
- 3. Отметки требуют дополнительного согласования после подбора мебели и другого оборудования
- 4. За чистый пол принята отметка финального покрытия
- 5. Привязки потолочных светильников уточнять после согласования конструкции потолков

				Квартира			
Изм.	N докум.	Подп.	Дата				
Рук.проекта	Андреева Е.В.			Усадьба Сколково пос.Заречье,ул.Тихая		Стадия	Масштаб
						ЭП	1:60
				Схема расстановки выключателей		Лист	Листов

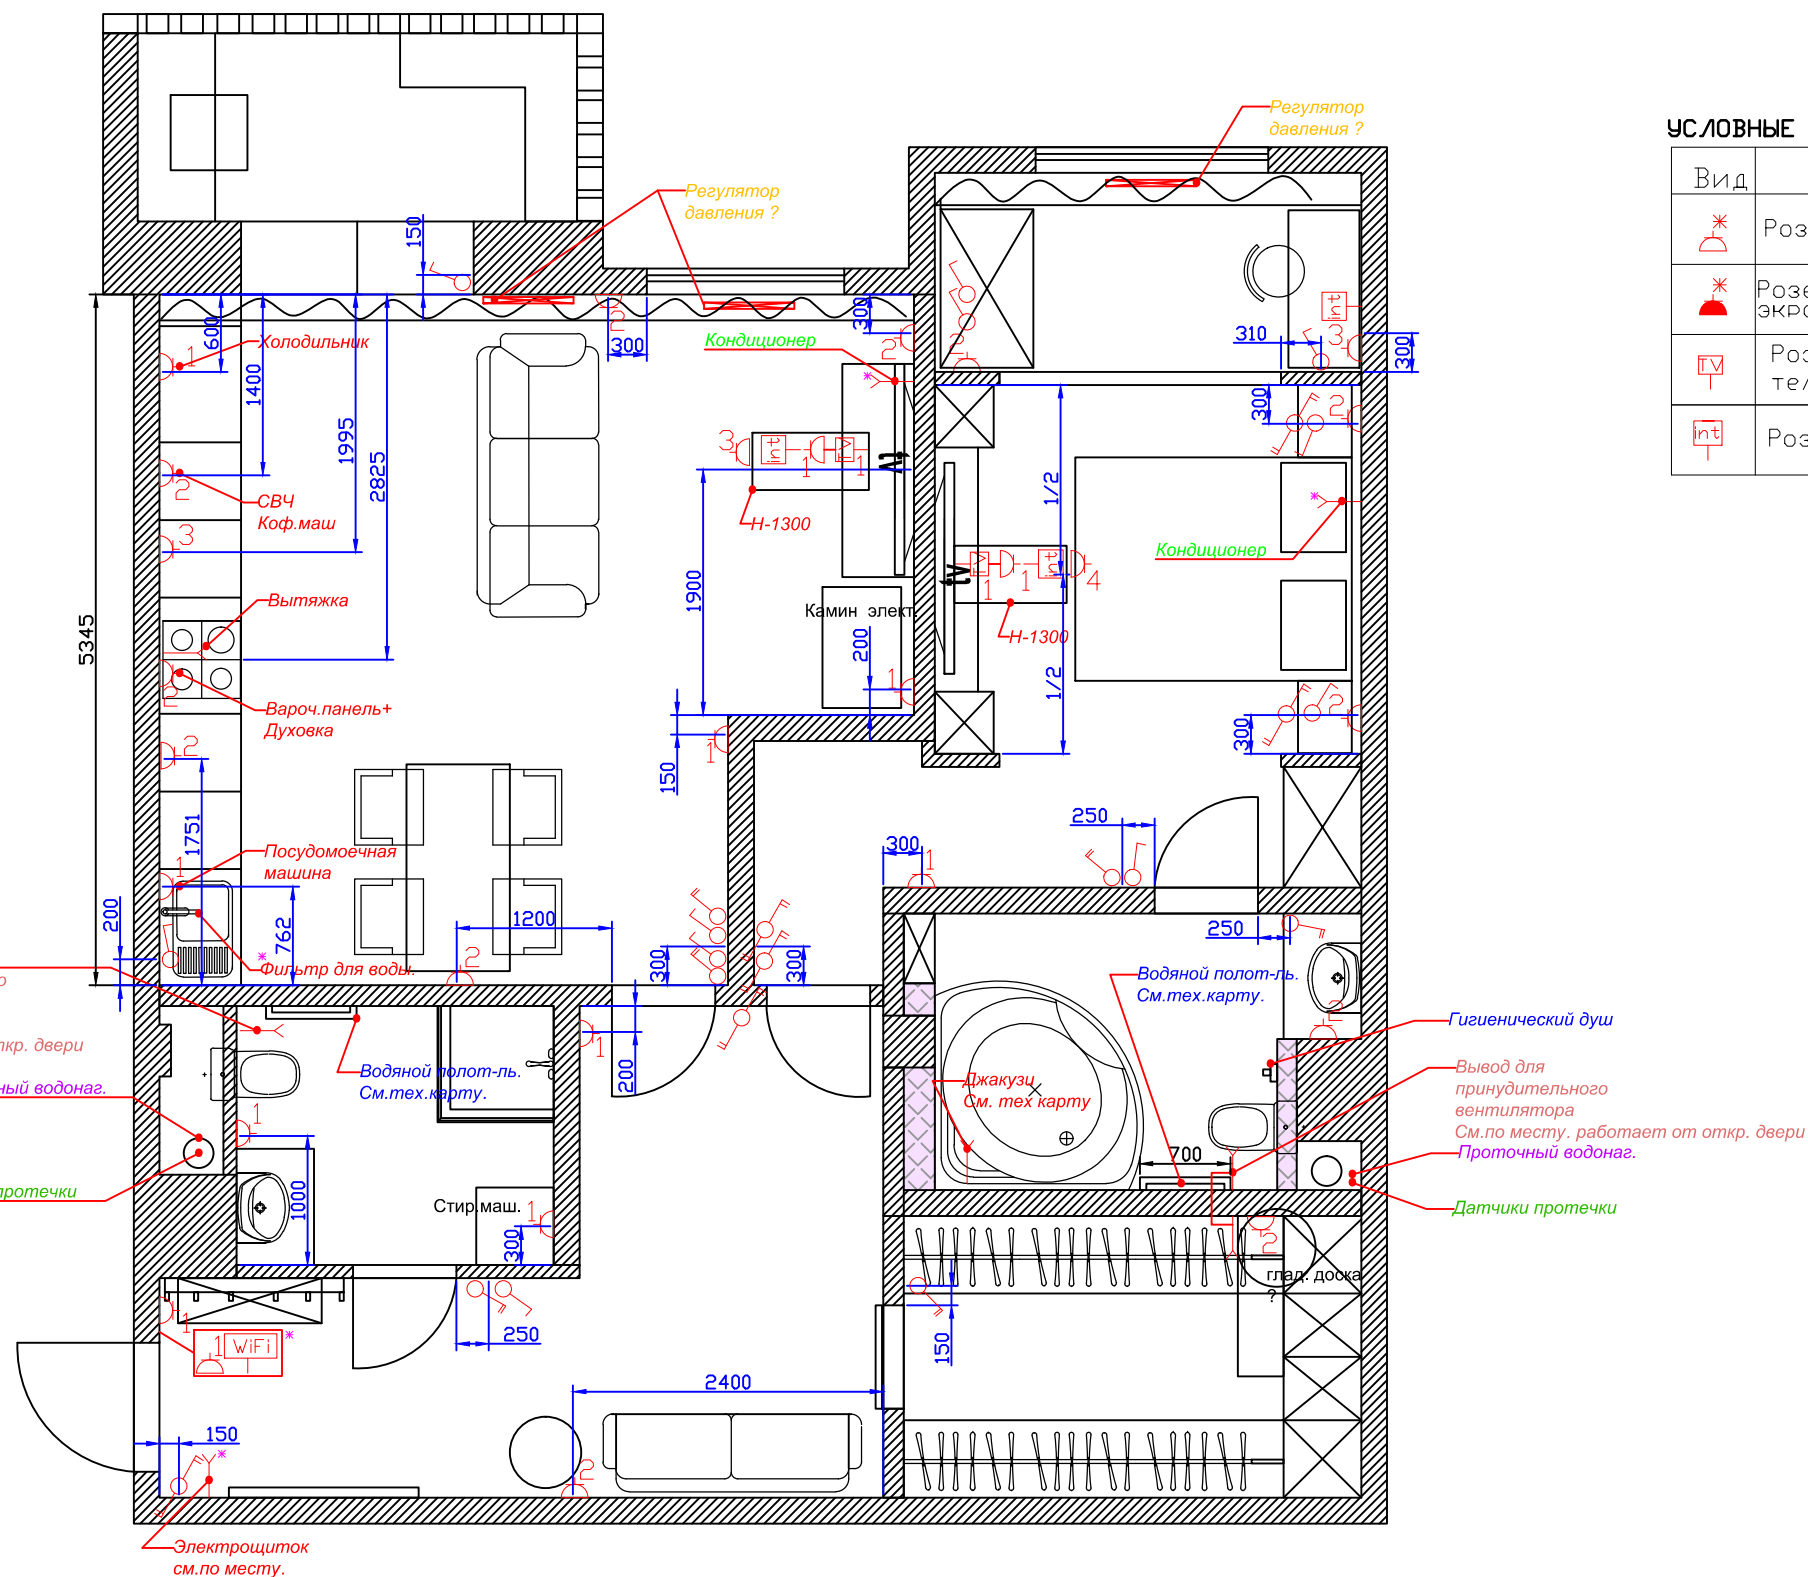

УСЛОВНЫЕ ОБОЗНАЧЕНИЯ

Вид	Наименование
	Розетка, * кол-во.
	Розетка с защитным экраном, * кол-во.
	Розетка телевизионная
	Розетка interNET

Вид	Наименование
	Розетка interNET
	Розетка телефонная
	Вывод
	Аудио/Видео вывод

УСЛОВНЫЕ ОБОЗНАЧЕНИЯ:


	Вид	Наименование
1		Наружный потолочный светильник
2		Светильник потолочный встраиваемый
3		Светильник настенный наружного исполнения.
4		Светодиодная подсветка
5		Выключатель однополюсный
6		Выключатель двухполюсный
7		Выключатель трехполюсный
8		Переключатель на два направления, однополюсный
9		Переключатель на два направления, двухполюсный
10		Регулятор теплого пола

* Принудительная вытяжка
* Уточнить по месту


ПРИМЕЧАНИЯ:

- Отметки розеток 300 мм от уровня чистого пола по центру блока, за исключением отдельно указанных
- Отметки выключателей 900 мм от уровня чистого пола по центру блока, за исключением отдельно указанных
- Отметки требуют дополнительного согласования после подбора мебели и другого оборудования
- За чистый пол принята отметка финального покрытия
- Привязки потолочных светильников уточнять после согласования конструкции потолков

Изм.	N докум.	Подп.	Дата	Квартира	
Рук.проекта	Андреева Е.В.				
				Усадьба Сколково пос.Заречье,ул.Тихая	Стадия
				Привязка элетроустановочных изделий и выключателей	Масштаб
					ЭП
					1:60
					Лист
					Листов

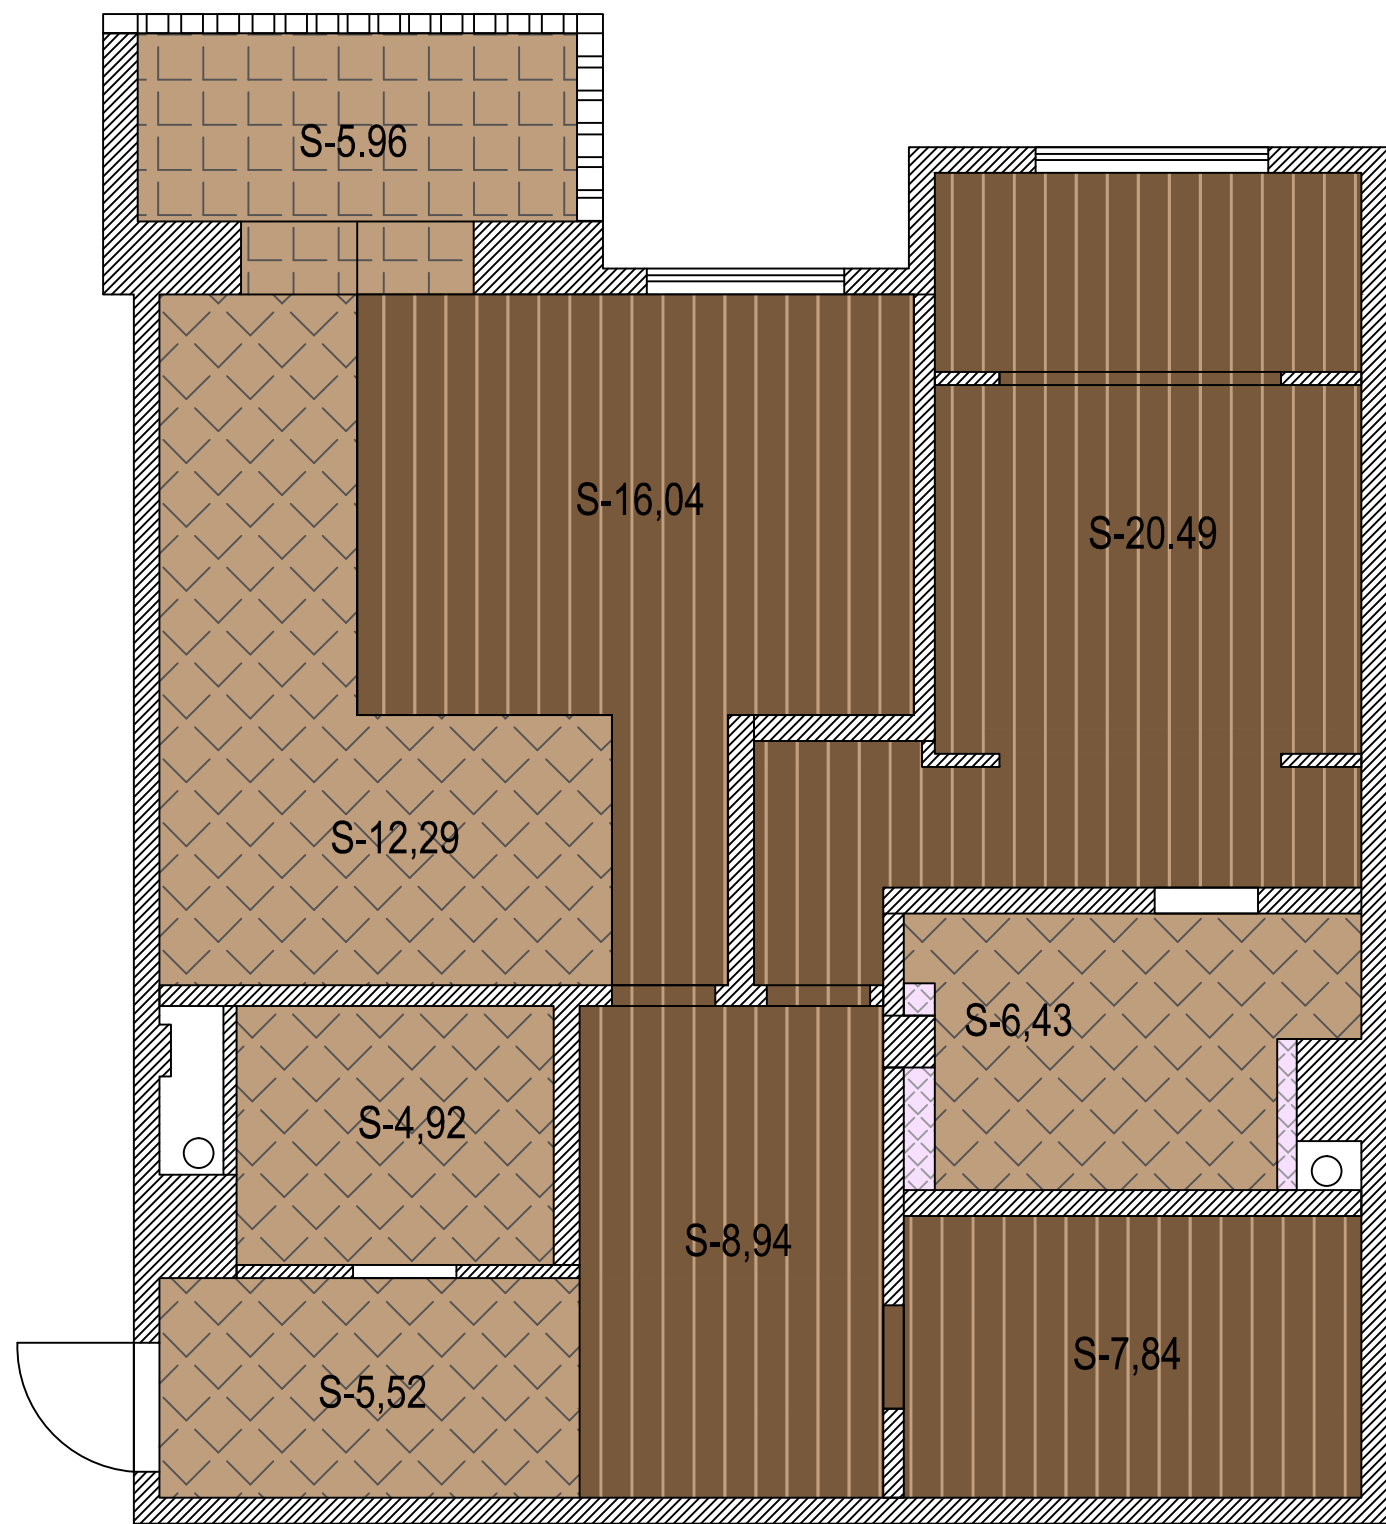


				Квартира	
Изм.	№ докум.	Подп.	Дата		
Рук.проекта	Андреева Е.В.			Усадьба Сколково пос.Заречье,ул.Тихая	
				План пола	
				ЭП	1:60
				Лист	Листов

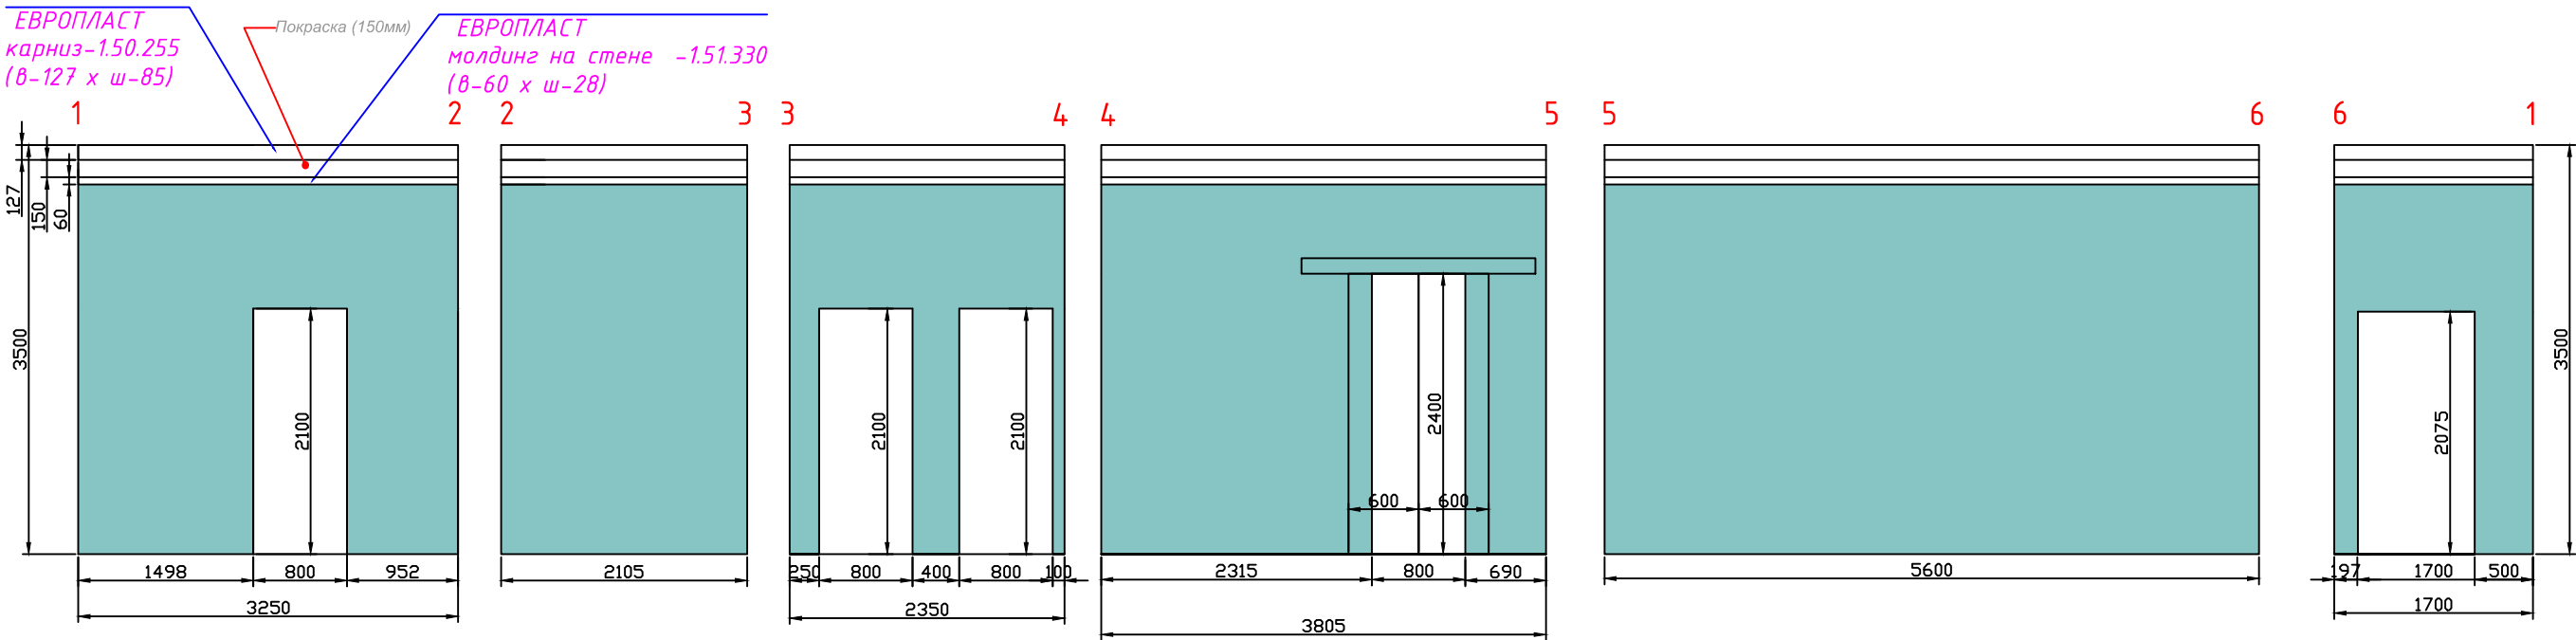


Условные обозначения


Покраска стен S-50.46

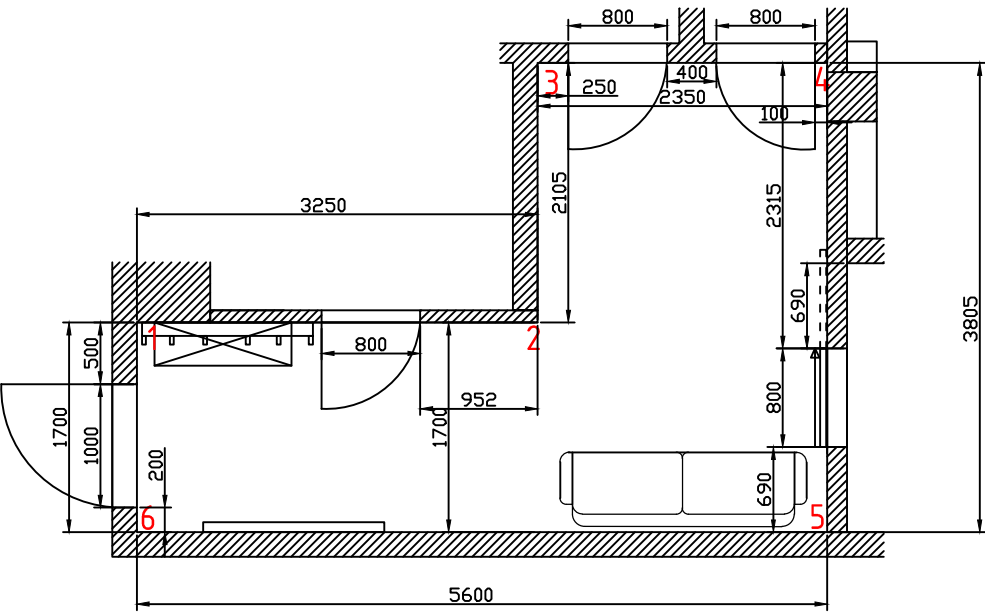





					ЧАСТНАЯ КВАРТИРА		
					Сколково .пос. Заречье, ул. Тихая	Стадия	Масштаб
Изм.	Лист	№ докум.	Подп.	Дата		ЭП	1:60
Рук.проекта	Андреева Е.В.					Лист	Листов
					Холл Развертка стен		

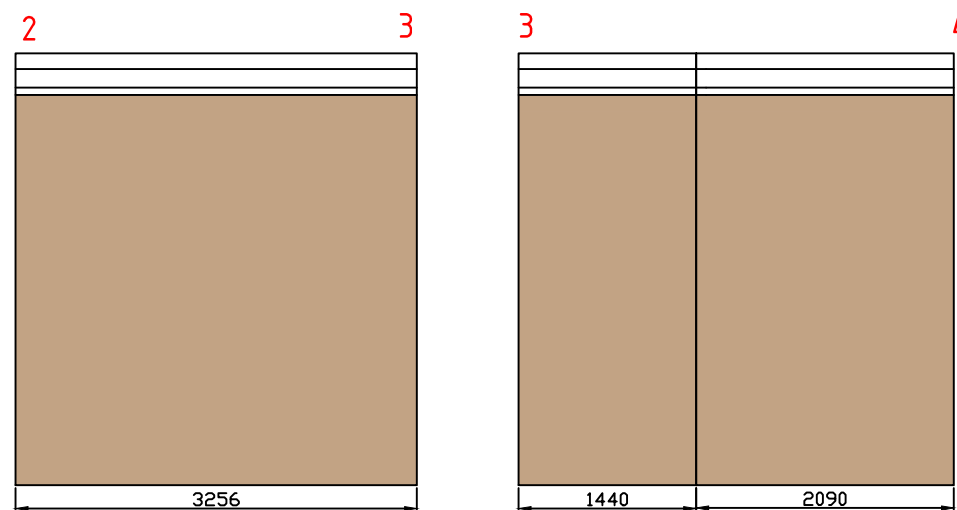


Покраска стен
S-59.27

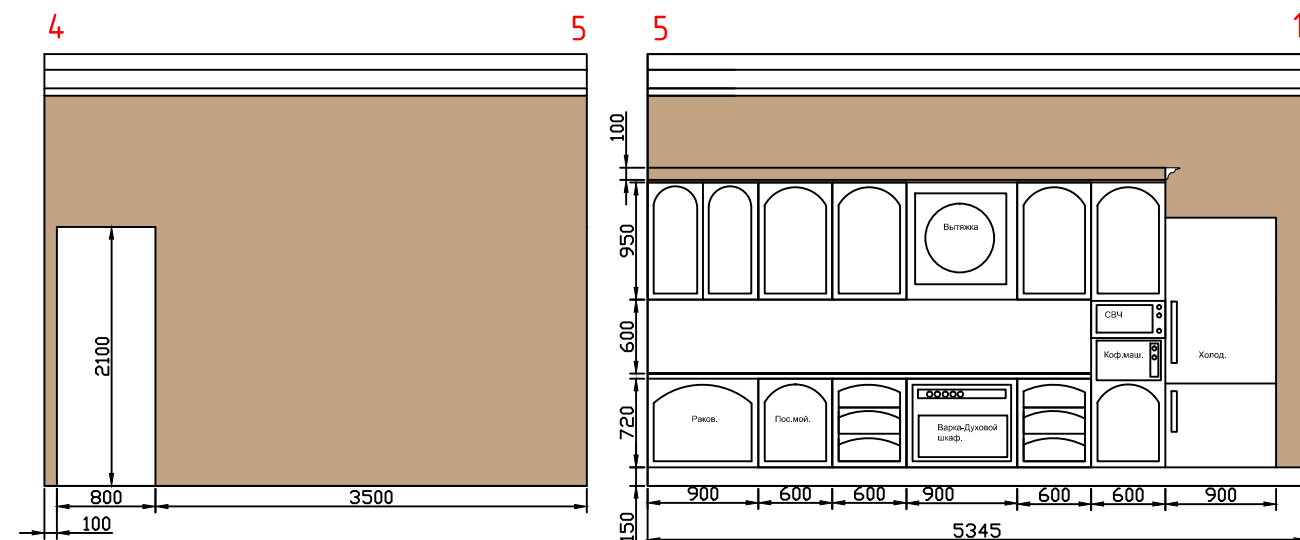

					ЧАСТНАЯ КВАРТИРА		
					Сколково .пос. Заречье, ул. Тихая	Стадия	Масштаб
Изм.	Лист	№ докум.	Подп.	Дата		ЭП	1:60
Рук.проекта		Андреева Е.В.				Лист	Листов
					Гостиная -Кухня		
					Развертка стен		

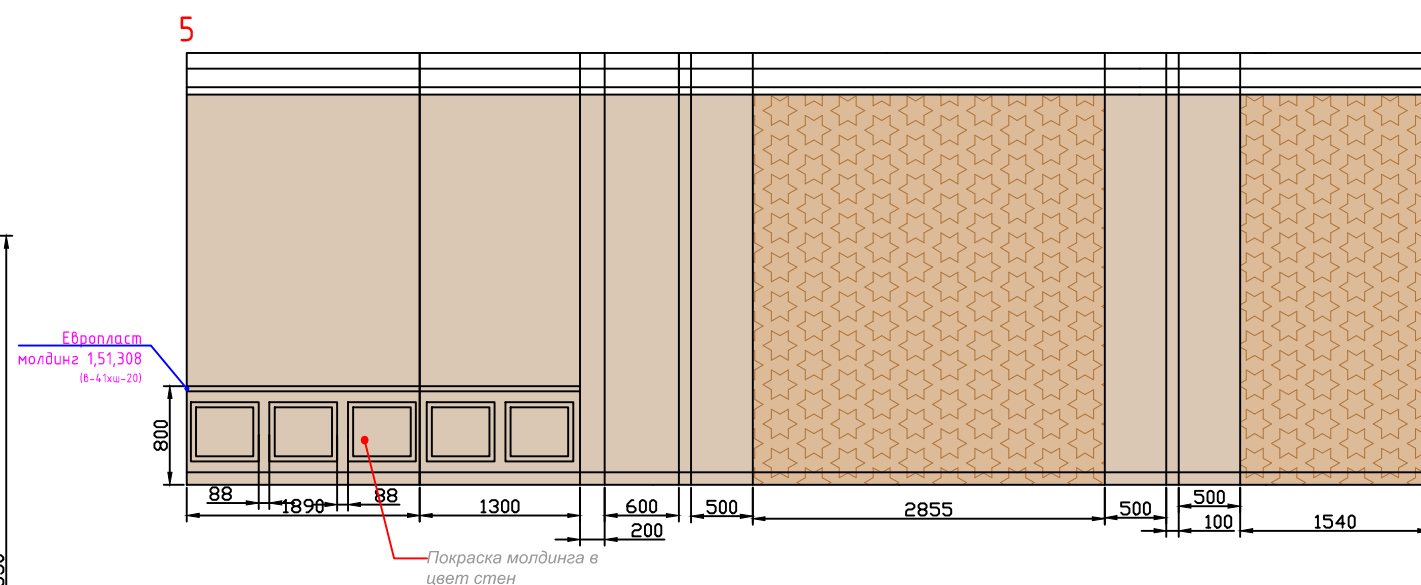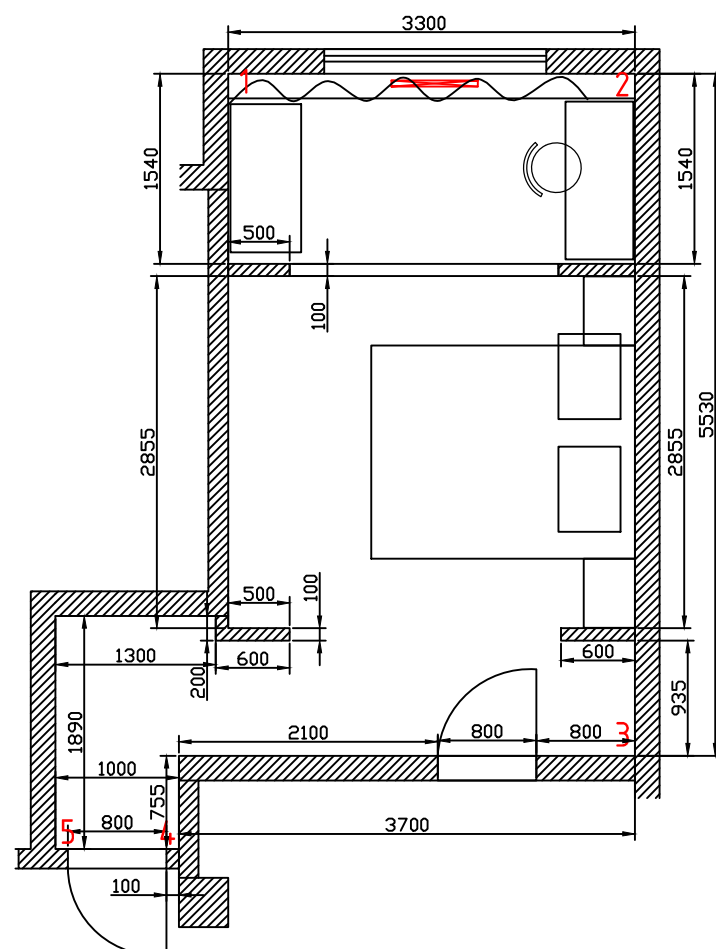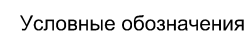
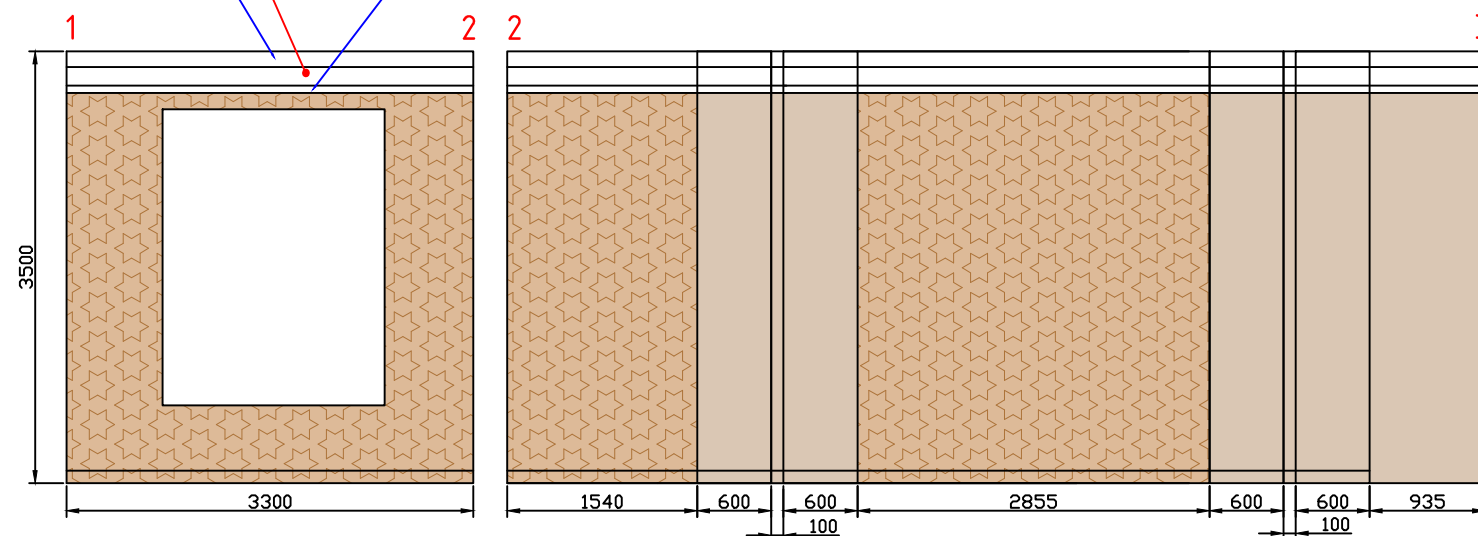


					ЧАСТНАЯ КВАРТИРА		
Изм.	Лист	N докум.	Подп.	Дата	Сколково .пос. Заречье, ул. Тихая	Стадия	Масштаб
Рук.проекта	Андреева Е.В.					ЭП	1:60
						Лист	Листов
					Спальня Развертка стен		

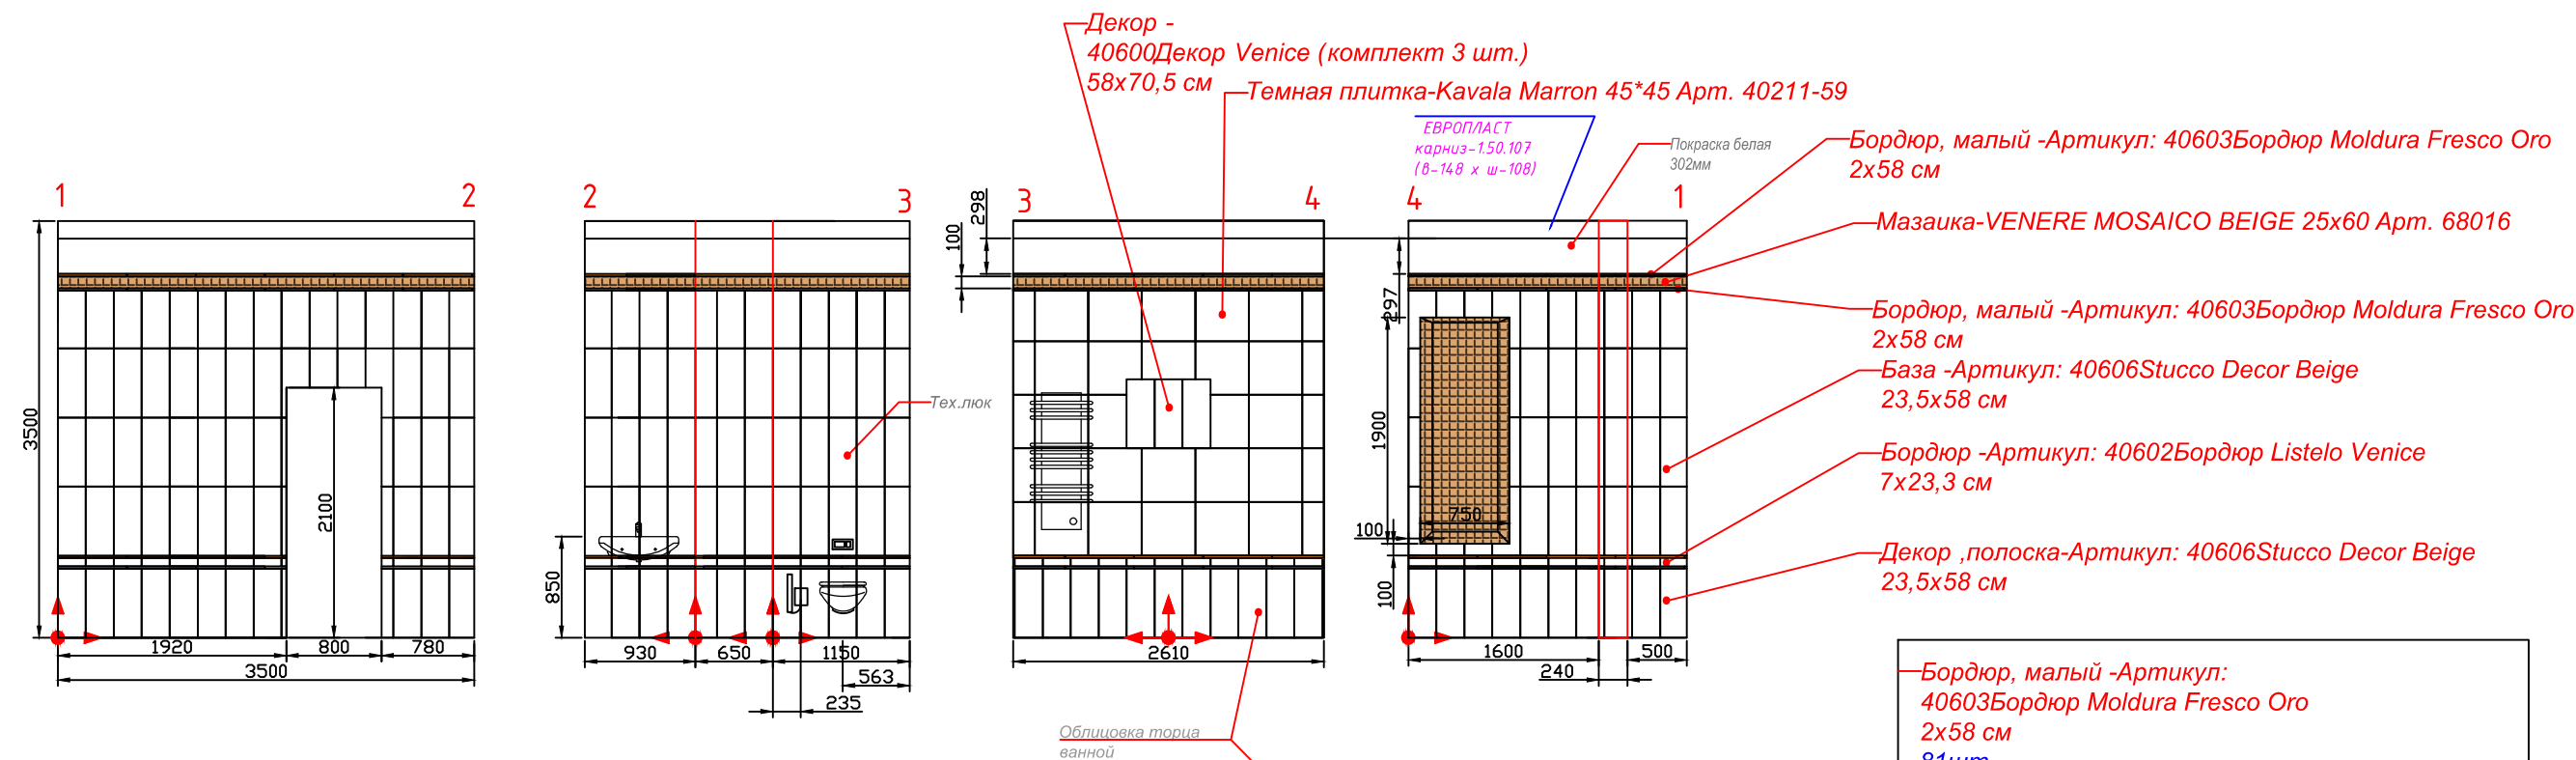

- Бордюр, малый -Артикул: 40603 Бордюр Moldura Fresco Oro 2x58 см 81шт
- Мазаика-VENERE MOSAICO BEIGE 25x60 Арт. 68016 S-6.50
- База -Артикул: 40606 Stucco Decor Beige 23,5x58 см 145шт
- Бордюр -Артикул: 40602 Бордюр Listelo Venice 7x23,3 см 50шт
- Декор ,полоска-Артикул: 40606 Stucco Decor Beige 23,5x58 см 50 шт
- Темная плитка-Kavala Marron 45*45 Арт. 40211-59 37шт
- Пол-Kavala Marron 45*45 Арт. 40211-59 46 шт.
- Декор - 40600 Декор Venice (комплект 3 шт.) 58x70,5 см

					ЧАСТНАЯ КВАРТИРА		
					Сколково .пос. Заречье, ул. Тихая	Стадия	Масштаб
						ЭП	1:60
						Лист	Листов
					Ванна		
					Развертка стен		

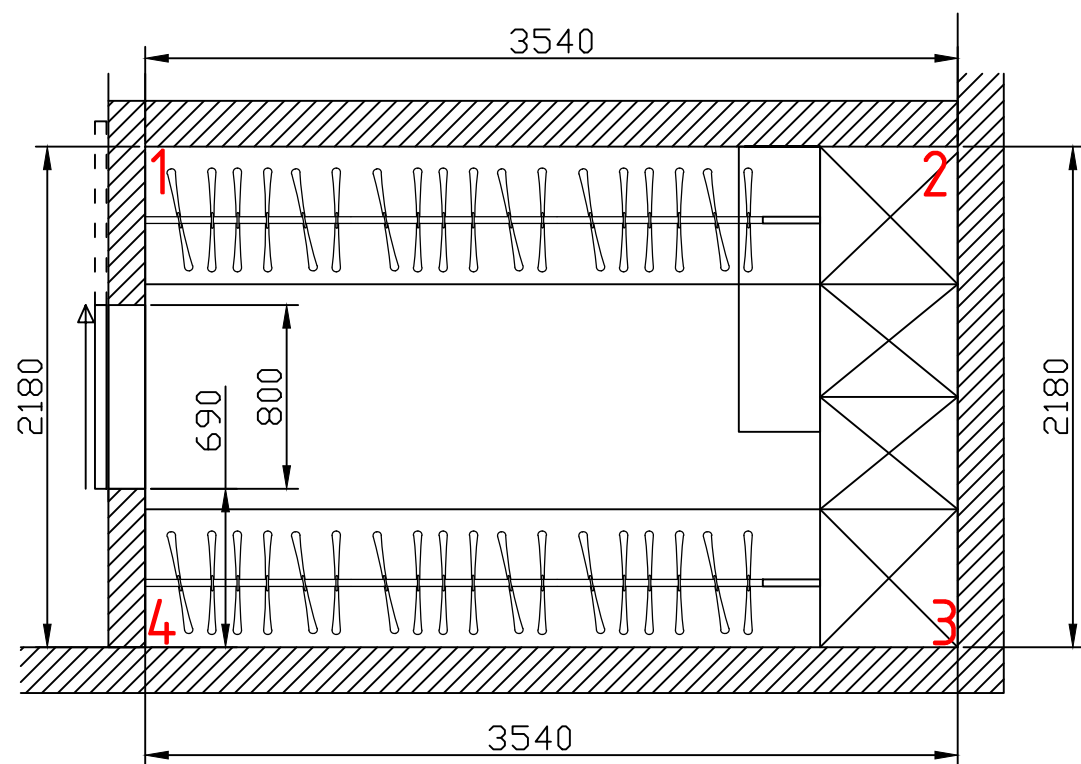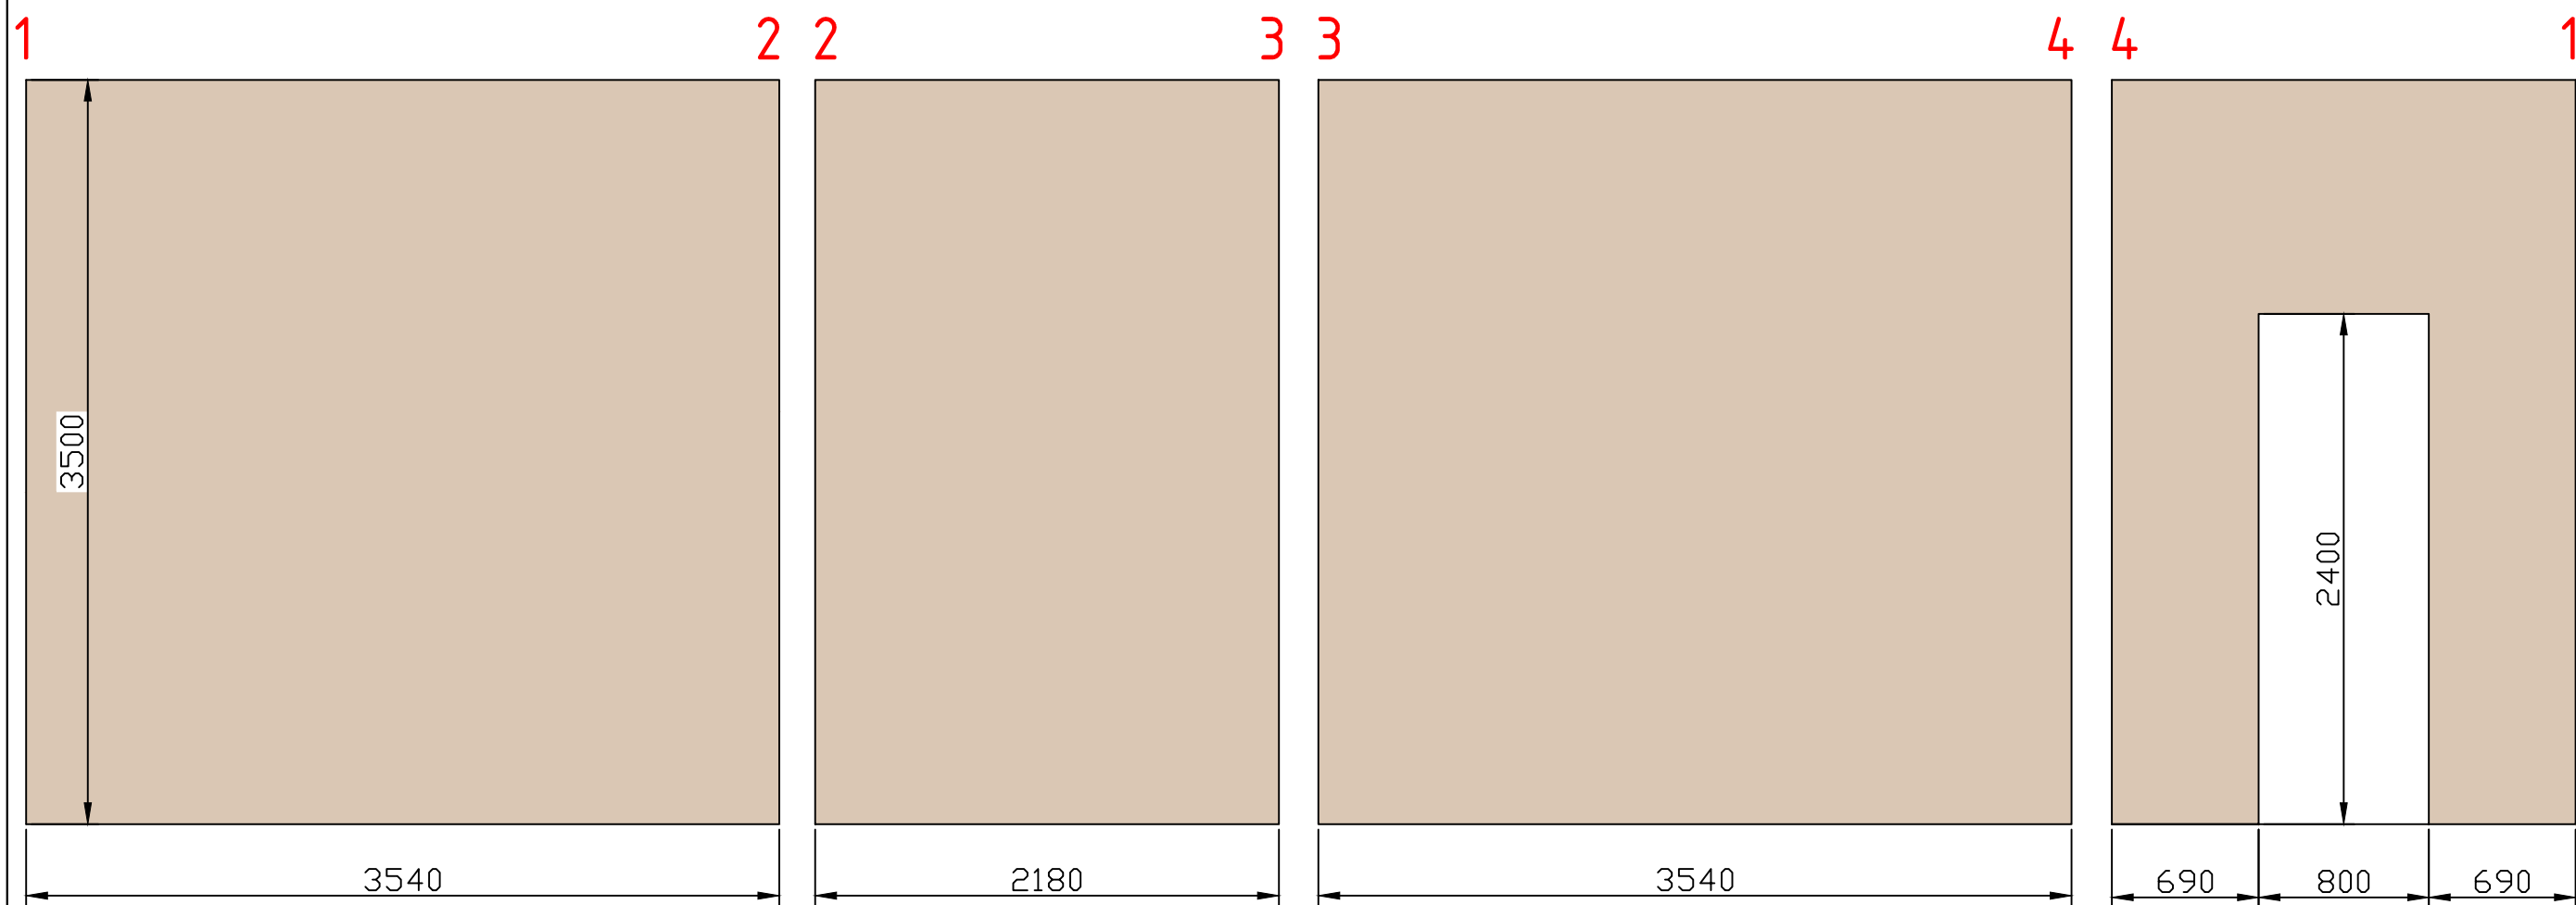

Условные обозначения



Покраска стен
S-38.06

						ЧАСТНАЯ КВАРТИРА			
изм.	кол.уч.	лист	N док.	подп.	дата				
Рук.проекта	Андреева Е.В.					Сколково .пос. Заречье, ул. Тихая	Стадия	Лист	Листов
							ЭП		
						Гардеробная Развёртка стен			