

| Состав проекта                    |                                                                      |               |
|-----------------------------------|----------------------------------------------------------------------|---------------|
| Архитектурно планировочный раздел |                                                                      |               |
| №стр.                             | Наименование чертежа                                                 | Кол-во листов |
| 1                                 | Титульный лист                                                       | 1             |
| 2                                 | Состав проекта                                                       | 1             |
| 3                                 | Обмерочный план помещения                                            | 1             |
| 4                                 | План демонтажа                                                       | 1             |
| 5                                 | План возводимых перегородок                                          | 1             |
| 6                                 | План расстановки мебели и технологического оборудования              | 1             |
| 7                                 | План пола                                                            | 1             |
| 8                                 | План потолка                                                         | 1             |
| 9                                 | Узлы и разрезы потолочных конструкций                                | 1             |
| 10                                | План размещения светильников                                         | 1             |
| 11                                | План размещения выключателей                                         | 1             |
| 12                                | План размещения электрических розеток и контуров тёплых полов        | 1             |
| 13                                | Схема размещения сантехнического оборудования и радиаторов отопления | 1             |
| 14                                | Схема размещения дверных блоков и подоконников                       |               |
| Развёртки стен помещений          |                                                                      |               |
| 15                                | Развёртка стен прихожая коридор                                      | 1             |
| 16                                | Развёртка стен кухня-студия                                          | 1             |
| 17                                | Развёртка стен спальня                                               | 1             |
| 18                                | Развёртка стен ванная                                                | 1             |
| 19                                | Развёртка стен санузел                                               | 1             |
| 20                                | Развёртка стен детская                                               | 1             |
| 21-22                             | Ведомость отделочных работ                                           | 2             |
| 23-24                             | Спецификация светильников                                            | 2             |
| 25-27                             | Спецификация мебели                                                  | 3             |

| Визуализация помещений |                                  |   |
|------------------------|----------------------------------|---|
| 28                     | Визуализация Прихожей и коридора | 1 |
| 29-30                  | Визуализация кухни-студии        | 2 |
| 31                     | Визуализация спальни             | 1 |
| 32                     | Визуализация ванной              | 1 |
| 33                     | Визуализация санузла             | 1 |
| 34-35                  | Визуализация детской             | 2 |

|      |        |      |       |         |      |                |  |  |        |      |        |
|------|--------|------|-------|---------|------|----------------|--|--|--------|------|--------|
|      |        |      |       |         |      | АИ             |  |  | 2016   |      |        |
|      |        |      |       |         |      |                |  |  |        |      |        |
| Мас. | Кол-во | Лист | № док | Подпись | Дата |                |  |  |        |      |        |
|      |        |      |       |         |      |                |  |  | Стадия | Лист | Листов |
|      |        |      |       |         |      |                |  |  | РП     | 2    | 35     |
|      |        |      |       |         |      | Состав проекта |  |  |        |      |        |
|      |        |      |       |         |      |                |  |  |        |      |        |
|      |        |      |       |         |      |                |  |  |        |      |        |
|      |        |      |       |         |      |                |  |  |        |      |        |











| ЭКСПЛИКАЦИЯ ПОМЕЩЕНИЙ: |                  |
|------------------------|------------------|
| 1                      | прихожая-коридор |
| 2                      | кухня-столовая   |
| 3                      | столовая         |
| 4                      | ванная           |
| 5                      | санузел          |
| 6                      | детская          |
|                        | итого            |
|                        | 11.5             |
|                        | 21.1             |
|                        | 12.8             |
|                        | 4.2              |
|                        | 3.3              |
|                        | 14.1             |
|                        | 67               |

| УСЛОВНЫЕ ОБОЗНАЧЕНИЯ: |                                        |
|-----------------------|----------------------------------------|
|                       | - существующие стены из кирпича        |
|                       | - монолитные несущие стены             |
|                       | - возводимые перегородки из пеноблоков |

|     |       |      |        |         |      |    |  |  |      |  |
|-----|-------|------|--------|---------|------|----|--|--|------|--|
|     |       |      |        |         |      | АИ |  |  | 2016 |  |
|     |       |      |        |         |      |    |  |  |      |  |
|     |       |      |        |         |      |    |  |  |      |  |
| Имя | Колуч | Лист | Не доп | Порядок | Дата |    |  |  |      |  |
|     |       |      |        |         |      |    |  |  |      |  |
|     |       |      |        |         |      |    |  |  |      |  |
Разрез: А—А



Разрез: В—В

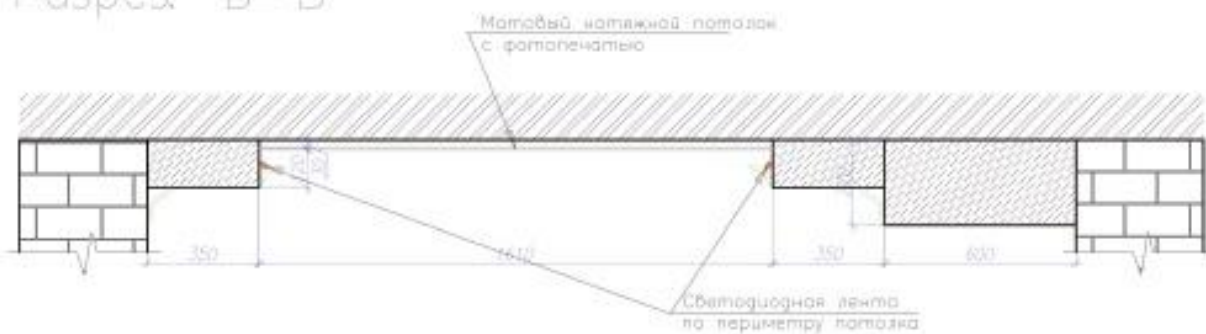


|                |       |
|----------------|-------|
| Имя            | Всего |
| Подпись и дата |       |
| Имя            | Всего |

|     |       |      |         |         |      |                                       |      |        |
|-----|-------|------|---------|---------|------|---------------------------------------|------|--------|
|     |       |      |         |         |      | АИ 2016                               |      |        |
|     |       |      |         |         |      |                                       |      |        |
| Имя | Копия | Лист | Рисунки | Порядок | Дата |                                       |      |        |
|     |       |      |         |         |      | Стадия                                | Лист | Листов |
|     |       |      |         |         |      | РП                                    | 9    | 35     |
|     |       |      |         |         |      | Узлы и разрезы потолочных конструкций |      |        |







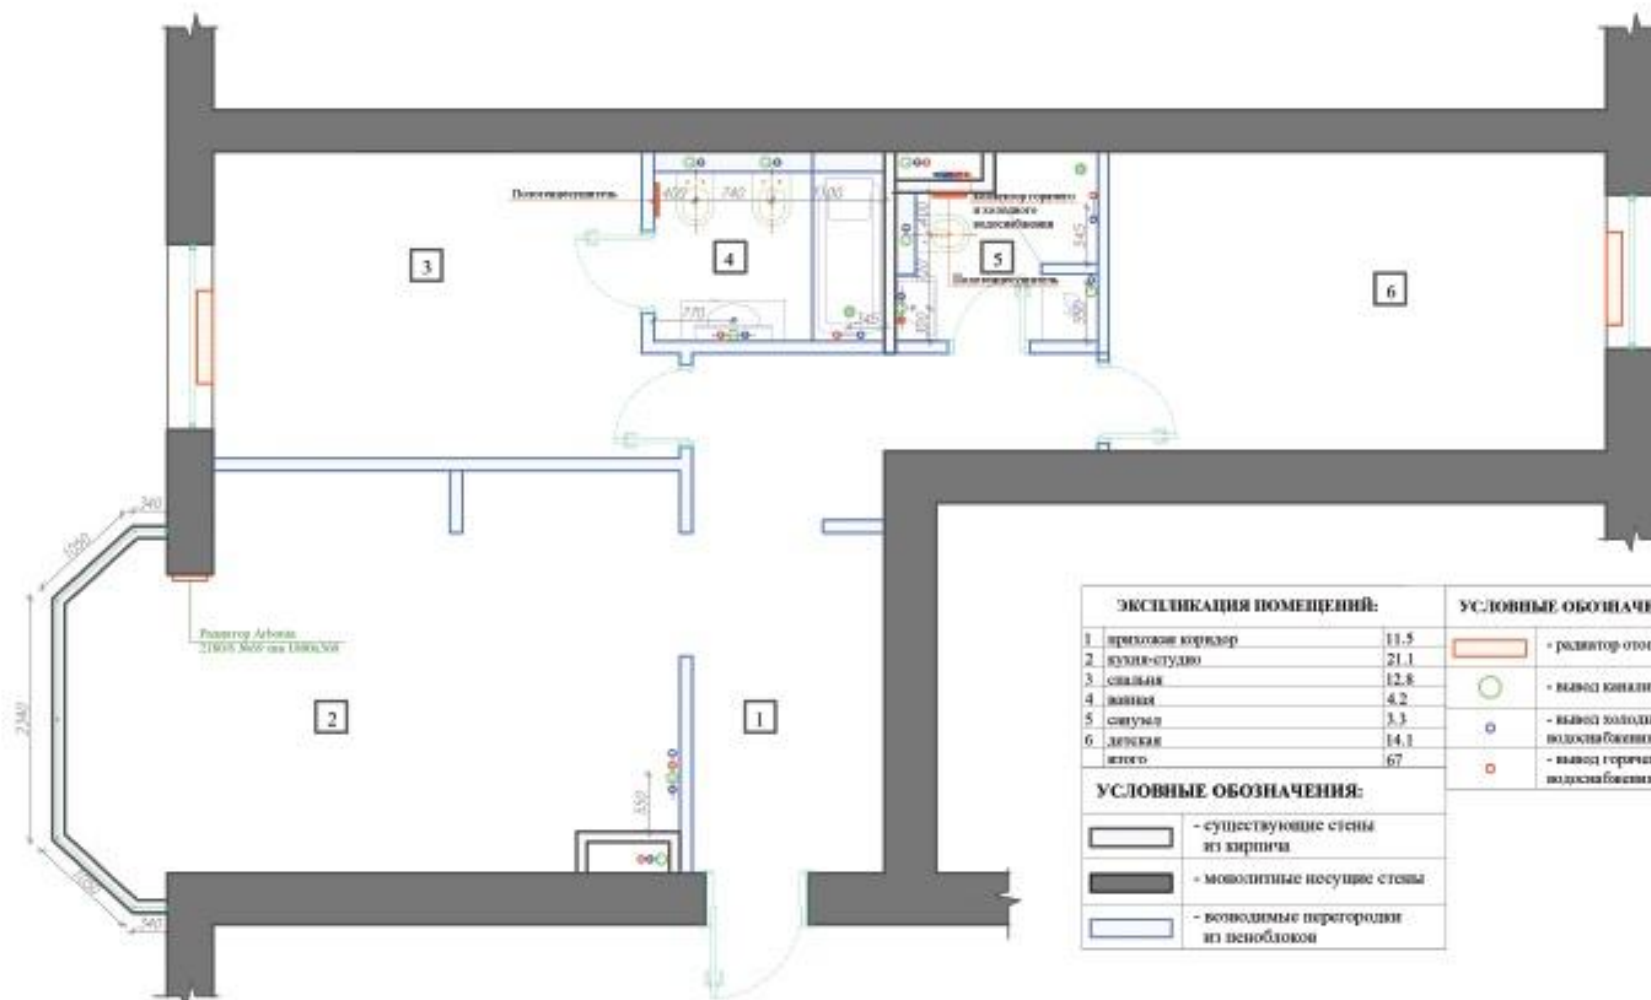


Примечание:  
 1. Высотные отметки см. лист развертки.  
 2. Сантехнические выводы трасс водоснабжения выполнять после окончательного выбора сантехнического оборудования (см. схему установки изделий).  
 3. Размер и количество секций радиаторов уточнять у производителя.  
 4. Размер ниши под встраиваемые радиаторы уточнять после выбора радиаторов.

| ЭКСПЛИКАЦИЯ ПОМЕЩЕНИЙ: |                  | УСЛОВНЫЕ ОБОЗНАЧЕНИЯ:                  |                                 |
|------------------------|------------------|----------------------------------------|---------------------------------|
| 1                      | прихожая-коридор | 11.5                                   | - радиатор отопления            |
| 2                      | кухня-студия     | 21.1                                   |                                 |
| 3                      | спальня          | 12.8                                   | - вывод канализации             |
| 4                      | ванная           | 4.2                                    |                                 |
| 5                      | санузлы          | 3.3                                    | - вывод холодного водоснабжения |
| 6                      | детская          | 14.1                                   |                                 |
| итого                  |                  | 67                                     | - вывод горячего водоснабжения  |
| УСЛОВНЫЕ ОБОЗНАЧЕНИЯ:  |                  |                                        |                                 |
|                        |                  | - существующие стены из кирпича        |                                 |
|                        |                  | - монолитные несущие стены             |                                 |
|                        |                  | - возводимые перегородки из пеноблоков |                                 |

|     |       |      |        |         |         |        |      |
|-----|-------|------|--------|---------|---------|--------|------|
|     |       |      |        |         | АИ 2016 |        |      |
|     |       |      |        |         |         |        |      |
| Имя | Колуч | Лист | № доп. | Подпись | Дата    | Статус | Лист |
|     |       |      |        |         |         | РП     | 35   |
|     |       |      |        |         |         | Статус |      |
|     |       |      |        |         |         | Лист   |      |
|     |       |      |        |         |         | Листов |      |
|     |       |      |        |         |         | РП     |      |
|     |       |      |        |         |         | 13     |      |
|     |       |      |        |         |         | 35     |      |



Схема размещения сантехнического оборудования и радиаторов отопления

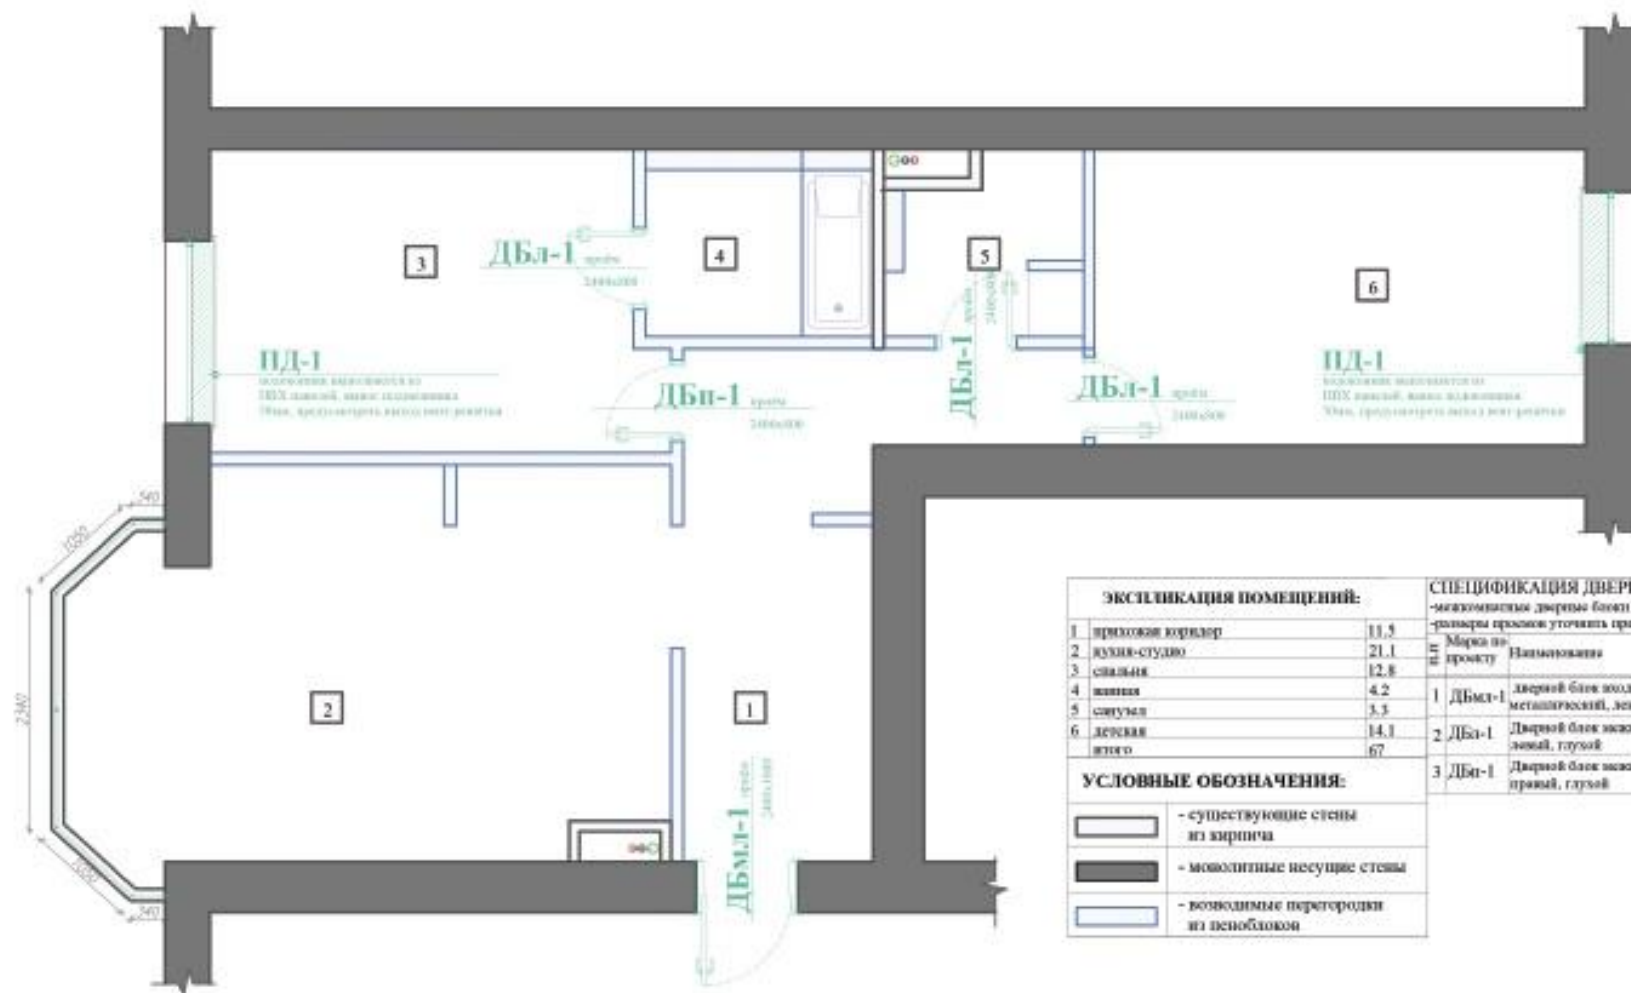

| ЭКСПЛИКАЦИЯ ПОМЕЩЕНИЙ: |                  | СПЕЦИФИКАЦИЯ ДВЕРНЫХ БЛОКОВ:           |                                                             |              |                                              |
|------------------------|------------------|----------------------------------------|-------------------------------------------------------------|--------------|----------------------------------------------|
| 1                      | прихожая-коридор | 11.5                                   | - межкомнатные деревянные блоки фабрики "Артлайн" "Артлайн" |              |                                              |
| 2                      | кухня-студия     | 21.1                                   | - размеры проемов уточнить при заказе дверей на фабрике.    |              |                                              |
| 3                      | спальня          | 12.8                                   | Марка по проему                                             | Наименование | Размер по проему, мм                         |
| 4                      | ванная           | 4.2                                    | 1                                                           | ДБл-1        | Деревянный блок входной металлический, левый |
| 5                      | спальня          | 3.3                                    | 2                                                           | ДБп-1        | Деревянный блок межкомнатный, левый, глухой  |
| 6                      | детская          | 14.1                                   | 3                                                           | ДБп-1        | Деревянный блок межкомнатный, правый, глухой |
| итого                  |                  | 67                                     |                                                             |              |                                              |
| УСЛОВНЫЕ ОБОЗНАЧЕНИЯ:  |                  |                                        |                                                             |              |                                              |
|                        |                  | - существующие стены из кирпича        |                                                             |              |                                              |
|                        |                  | - монолитные несущие стены             |                                                             |              |                                              |
|                        |                  | - возводимые перегородки из пеноблоков |                                                             |              |                                              |

Примечание:  
 1. Откосы окон под покраску.  
 2. Откосы окон и проемов окрасить в единый цвет помещений.  
 3. Дверные проемы подготовить под установку дверных блоков с наличником.  
 4. Подоконники из ПФХ цвет белый.  
 5. Все двери фабрики "Артлайн" "Артлайн" массив крашенный, цвет белый. Цвет выбрать по образцам производителя.  
 6. На внутреннюю сторону входной двери предусмотреть наложку МДФ крашенный в стилистику межкомнатных дверей.

|     |        |       |        |          |       |                                                |      |        |
|-----|--------|-------|--------|----------|-------|------------------------------------------------|------|--------|
|     |        |       |        |          |       | АИ 2016                                        |      |        |
|     |        |       |        |          |       |                                                |      |        |
| Им. | Копуч. | Лист. | № док. | Подпись. | Дата. |                                                |      |        |
|     |        |       |        |          |       | Страниц                                        | Лист | Листов |
|     |        |       |        |          |       | РП                                             | 14   | 35     |
|     |        |       |        |          |       | Схема размещения дверных блоков и подоконников |      |        |

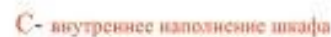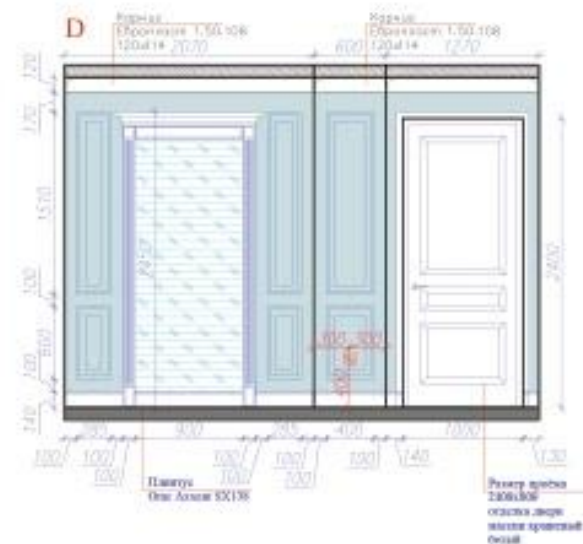




| УСЛОВНЫЕ ОБОЗНАЧЕНИЯ:                                                               |                                                           | КОЛ-ВО |
|-------------------------------------------------------------------------------------|-----------------------------------------------------------|--------|

- Заказ мебели производить после окончания отделочных работ
- Материал отделки мебели выбрать по образцам производителя
- Количество и наименование мебели см. лист спецификации мебели
- Фасады встроенного шкафа, с матовым стеклом.
- Наполнение шкафа согласовать с заказчиком

### Сечение лепного декора




|     |       |      |        |         |      |                                     |  |  |  |  |  |        |      |        |
|-----|-------|------|--------|---------|------|-------------------------------------|--|--|--|--|--|--------|------|--------|
|     |       |      |        |         |      | АИ                                  |  |  |  |  |  | 2016   |      |        |
|     |       |      |        |         |      |                                     |  |  |  |  |  |        |      |        |
| Имя | Колуч | Лист | Не доп | Подпись | Дата |                                     |  |  |  |  |  | Стадия | Лист | Листов |
|     |       |      |        |         |      |                                     |  |  |  |  |  | РП     | 15   | 35     |
|     |       |      |        |         |      | Развёртка стен<br>прихожая, коридор |  |  |  |  |  |        |      |        |
|     |       |      |        |         |      |                                     |  |  |  |  |  |        |      |        |
|     |       |      |        |         |      |                                     |  |  |  |  |  |        |      |        |

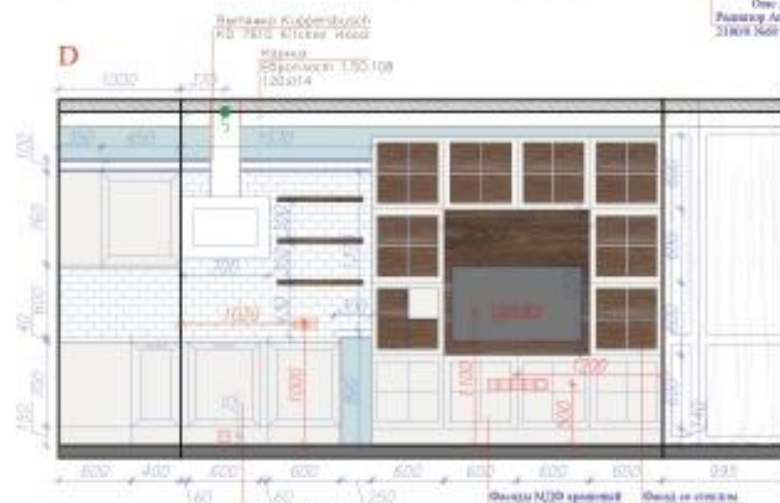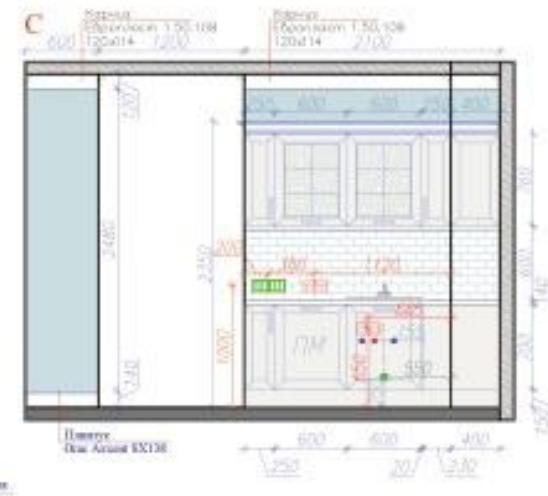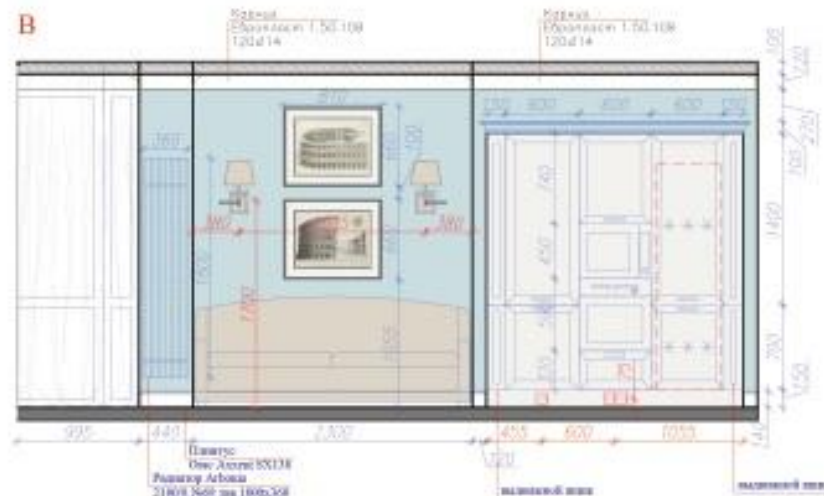


| УСЛОВНЫЕ ОБОЗНАЧЕНИЯ: |                                                          | КОЛ-ВО  |
|-----------------------|----------------------------------------------------------|---------|
|                       | - Краска водоэмульсионная Белая 1 Потолок МЛХЗ 3, 10x117 | 32.4м2  |
|                       | - Панель Metro Chantier blanc                            | 3.9м2   |
|                       | - Панель One Active SX138                                | 3м.л.   |
|                       | - столешница Массив Ясень матовый                        | 4.7м.п. |
|                       | - Столешница мрамор Мрамор Empressa Dark                 | 0.8м2   |

**Примечание:**

- Заказ мебели производить после окончания отделочных работ
- Материал отделки мебели выбрать по образцам производителя
- Необходимое количество секций и размер радиатора отопления уточнить у производителя.
- Количество и наименование мебели см. лист спецификации мебели
- Наполнение кухонной мебели и технологическое оборудование согласовать с заказчиком

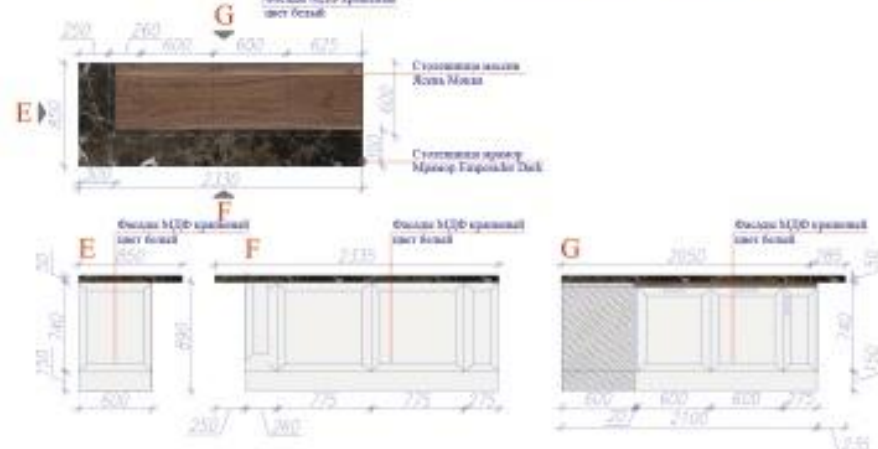

|     |       |      |       |          |                             |      |
|-----|-------|------|-------|----------|-----------------------------|------|
|     |       |      |       |          | АИ                          | 2016 |
| Имя | Колуч | Лист | № док | Получать |                             |      |
|     |       |      |       |          | Стадия                      | Лист |
|     |       |      |       |          | РП                          | 16   |
|     |       |      |       |          | Листов                      | 35   |
|     |       |      |       |          | Развертка стен кухня-студия |      |

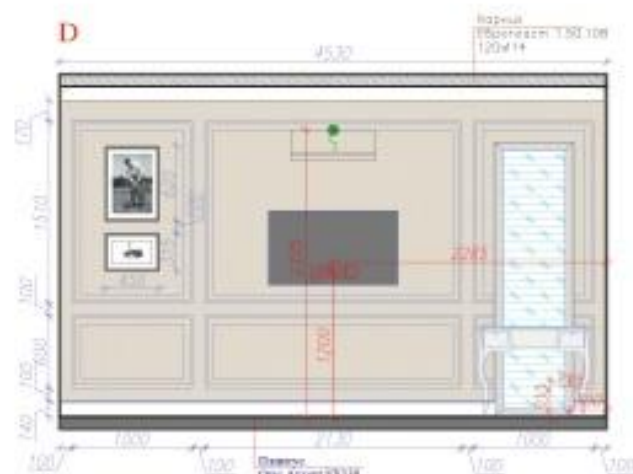

**B- внутреннее наполнение шкафа**



| УСЛОВНЫЕ ОБОЗНАЧЕНИЯ: |                                                                        | КОЛ-ВО   |
|-----------------------|------------------------------------------------------------------------|----------|
|                       | - Краска водно-дисперсионная Интеркол (Натанко) БЕКОСНТЕ МЛСН Ш. НН003 | 31.9м2   |
|                       | - Плитка Metro Chamber Blue                                            | 1.1м2    |
|                       | - Плитка Окс Ассент SX138                                              | 10.3м.к. |

**Примечание:**


- Заказ мебели производить после окончания отделочных работ
- Материал отделки мебели выбрать по образцам производителя
- Количество и наименование мебели см. лист спецификации мебели
- Фасады встроенного шкафа, МДФ крашенный белый матовый
- Система открывания дверей шкафа "Складные двери"
- Наполнение шкафа согласовать с заказчиком
- Размер ниши для радиатора и радиаторной решетки уточнить после выбора радиаторов

**Сечение лепного декора**



|     |        |      |        |         |      |                        |      |        |
|-----|--------|------|--------|---------|------|------------------------|------|--------|
|     |        |      |        |         |      | АИ                     |      | 2016   |
|     |        |      |        |         |      |                        |      |        |
| Имя | Колучу | Лист | Не дел | Порядок | Дата |                        |      |        |
|     |        |      |        |         |      | Страница               | Лист | Листов |
|     |        |      |        |         |      | РП                     | 17   | 35     |
|     |        |      |        |         |      | Развертка стен спальни |      |        |

|                |  |
|----------------|--|
| Всего листов   |  |
| Подпись и дата |  |
| Имя и подпись  |  |

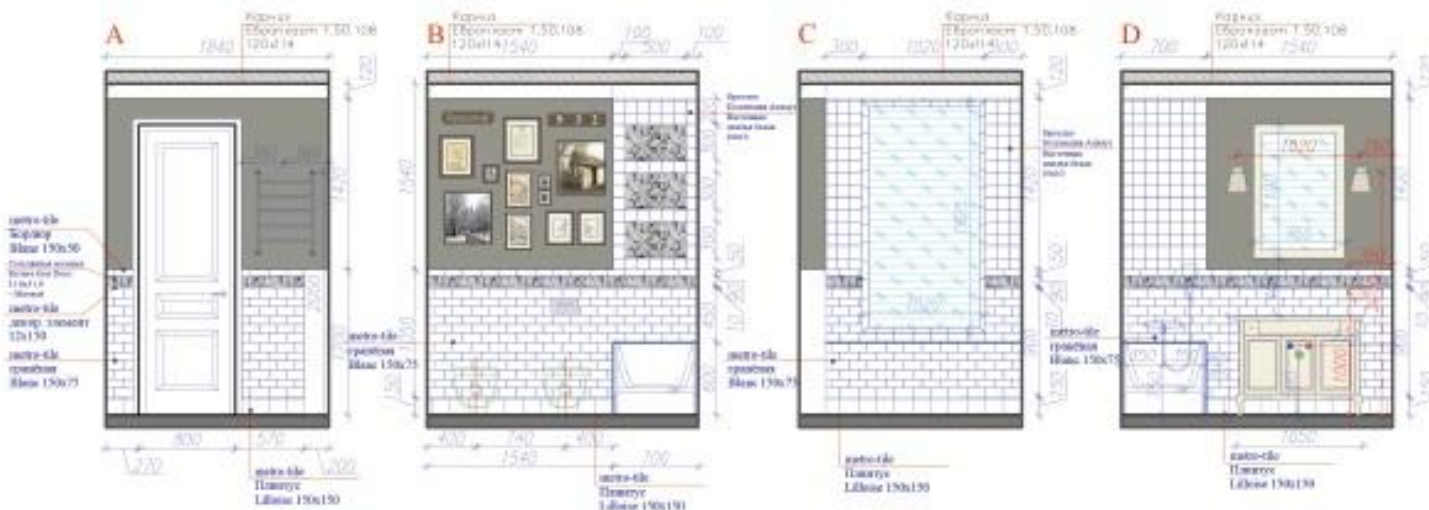


Смеситель для ванны  
Cezares Venezia  
VENEZIA-VDFM2




Смеситель для раковины  
Cezares Venezia  
VENEZIA-LSM2-A




Смеситель для биде  
Cezares Venezia  
VENEZIA-BSM1

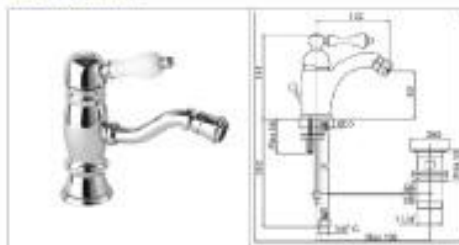

Биде  
villeroy-boch  
O.NOVO 360x560

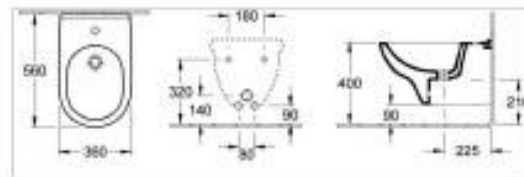


Унитаз с горизонтальным сливом (с полкой)  
villeroy-boch  
O.NOVO 360x560

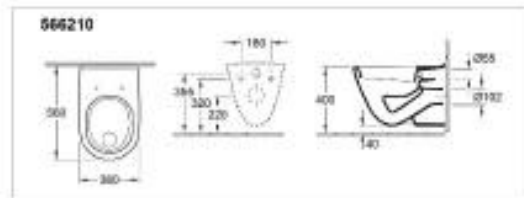

Подогреватель воды  
Energy Classic 60x40



Акриловая ванна  
Laufen Pro 160x70 см,  
встраиваемая

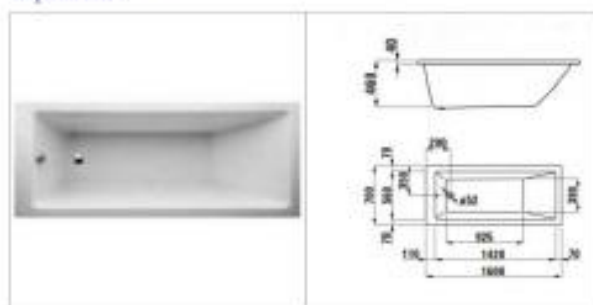

Клипса слива Viega (597115)



#### УСЛОВНЫЕ ОБОЗНАЧЕНИЯ:

|                                                              | коэф-то |
|--------------------------------------------------------------|---------|
| Стеклопанель изогнутая Riviera Gris Deco 31.6x31.6 - Мозаика | 1.4м2   |
| Краска водоэмульсионная Histoic i Histoic ATACAMA V, IBH125  | 6.1м2   |
| Орелко Коллекция Аполло Настенная плитка белая 10x10         | 25шт.   |
| метро-пл. гранитная Black 150x75                             | 412шт.  |
| метро-пл. Бордопр Black 150x50                               | 72шт.   |
| метро-пл. Black аккор. элемент 12x150                        | 40шт.   |
| метро-пл. Пламуро LBlack 150x150                             | 37шт.   |

#### Примечание:

- монтаж выводов водоснабжения выполнять после согласования мебели и технологического оборудования см. технический чертёж изделия

| № п/п | наименование помещений | ПОЛ   |                                                              | ПОТОЛОК   |                             | СТЕНЫ                                                                                    |                 |
|-------|------------------------|---|--------------------------------------------------------------|---|-----------------------------|------------------------------------------------------------------------------------------|-----------------|
|       |                        | вид отделки   | м², м.п.                                                     | вид отделки   | м², м.п.                    | вид отделки                                                                              | м², м.п.        |
| 1     | Прихожая коридор       | Паркетная доска Coswick Ясень Мокка, производитель Coswick<br>Декоративный элемент border 280x148 производитель Торсег коллекция Munich<br>Угловой элемент corner 214x214x148 производитель Торсег коллекция Munich<br>Керамогранит OCT1614 Octagon (Oct-16, Dot -14)производитель Торсег коллекция Munich<br>Керамогранит Торсег 10x10см Oct-16, производитель Торсег коллекция Munich<br>Плиттус Otac Axxent SX138                                          | 5.3м2.<br>23шт.<br>8шт.<br>3,5м2.<br>1.4м2.<br>7.4м.п.       | Шпателька и покраска водоэмульсионной краской RAL-9016<br>Карниз Европласт 1.50.108, 120x114                                    | 11.5м²<br>16.6м.п.          | Краска водоэмульсионная Historie i Harmonie MEER 3, HH213                                | 33,9м2          |
| 2     | Кухня-студия           | Паркетная доска Coswick Ясень Мокка, производитель Coswick<br>Декоративный элемент border 280x148 производитель Торсег коллекция Munich<br>Угловой элемент corner 214x214x148 производитель Торсег коллекция Munich<br>Керамогранит OCT1614 Octagon (Oct-16, Dot -14)производитель Торсег коллекция Munich<br>Керамогранит Торсег 10x10см Oct-16, производитель Торсег коллекция Munich<br>Флаищевый элемент декора (доп. заказ)<br>Плиттус Otac Axxent SX138 | 8.9м2.<br>35шт.<br>10шт.<br>7м2.<br>3.8м2.<br>40шт.<br>5м.п. | Шпателька и покраска водоэмульсионной краской RAL-9016<br>Карниз Европласт 1.50.108, 120x114                                    | 21.1м²<br>18.5м.п.          | Краска водоэмульсионная Historie i Harmonie MEER 3, HH213<br>Плитка Metro Chantier blanc | 32,4м2<br>3,9м2 |
| 3     | Спальня                | Паркетная доска Coswick Ясень Мокка, производитель Coswick<br>Плиттус Otac Axxent SX138   | 12.8м2.<br>10.3м.п.                                          | Шпателька и покраска водоэмульсионной краской RAL-9016<br>Карниз Европласт 1.50.108, 120x114<br>Карниз Европласт1.50.101, 68x69 | 12.8м²<br>14.7м.п.<br>8м.п. | Краска водоэмульсионная Historie i Harmonie GEKOSCHTE MILCH III, HH003                   | 31.9м2          |

**Примечания:**

1. Все площади посчитаны согласно проектных размеров;
2. Материалы для всех помещений посчитаны без запаса.

|      |        |      |           |         |      |                            |      |        |
|------|--------|------|-----------|---------|------|----------------------------|------|--------|
|      |        |      |           |         |      | АИ                         |      | 2016   |
|      |        |      |           |         |      |                            |      |        |
| Мат. | Кол-во | Лист | Мат. док. | Подпись | Дата |                            |      |        |
|      |        |      |           |         |      | Статус                     | Лист | Листов |
|      |        |      |           |         |      | АИ                         | 21   | 35     |
|      |        |      |           |         |      | Ведомость отделочных работ |      |        |





